
Planta do predio da rua do Riachuelo nº 186 e suas dependencias

Esc. 1:200

A Casa inacabada situada sobre o chafariz
B Chafariz
C Dependencia do nº 186
D " " " "
E " " " "

Vista

Propriedade de J. C de Oliveira Roxo Filho

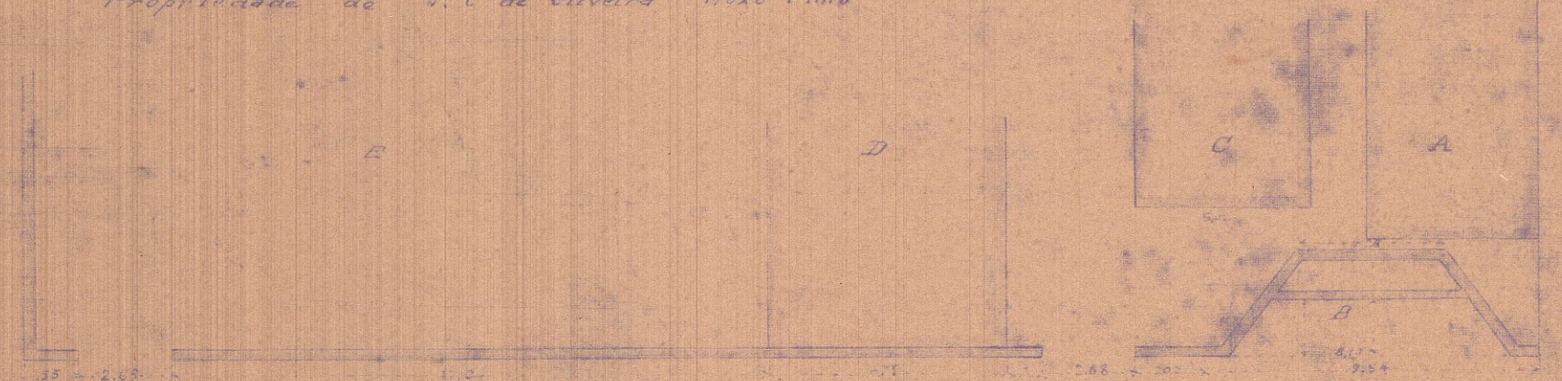

Rua do Riachuelo

Planta levantada por Eduardo de Souza Filho.

Desenhado por J. Pinheiro