
328

Planta dos terrenos de propriedade de John Doyle e José de Albuquerque Barboza, que precisam ser desapropriados por terem sido occupados no assentamento do ramal ferreo e encanamento de ferro de 0m80 de diametro com destino ao reservatorio d'agua em construcção no morro de D. Delphina em Engenho de Dentro.

Escala de 1:500

Inhauma 17 de Novembro de 1906

(Assignado) Monteiro de Barros

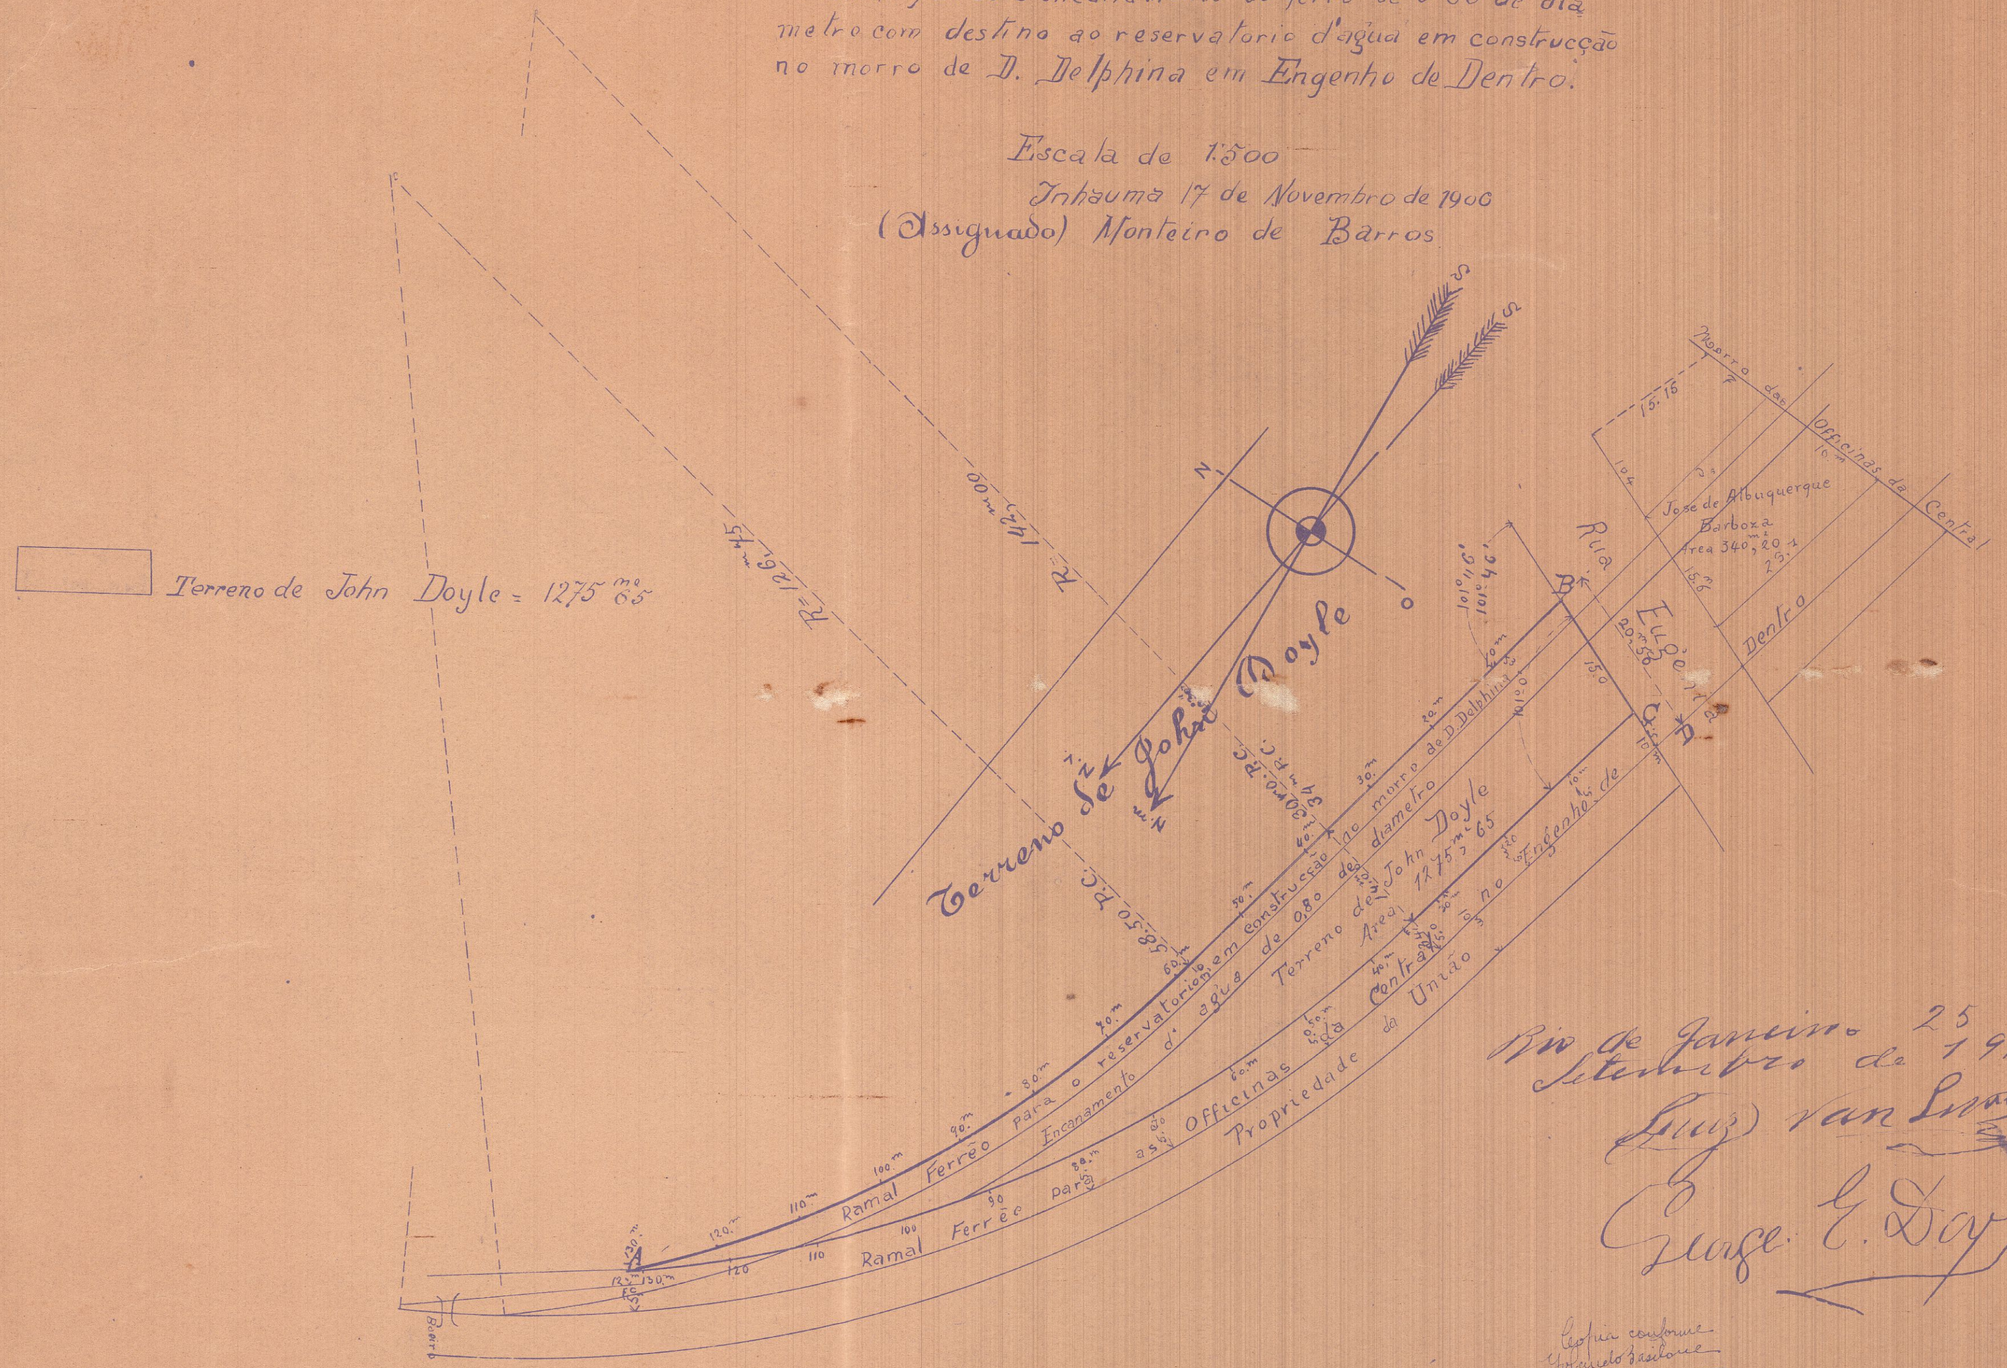

Rio de Janeiro 25 de Setembro de 1917.

Luiz van Lunz

Euge. E. Doyle

Copia conforme
Yolando Bastos
Dr-S. 723
Rio de Janeiro

909 Copia

Silveira
19-5-917