
ME - DCom
S/3
Fls. 43 (quarenta e três)

# MINISTÉRIO DO EXÉRCITO

# DIRETORIA DE OPERAÇOES DE COMUNICAÇÕES

## PLANTA DA ESTAÇÃO RECEPTORA DO MINISTÉRIO DO EXÉRCITO LOCALIZADA NA COLÔNIA JULIANO MOREIRA EM JACAREPAGUÁ.

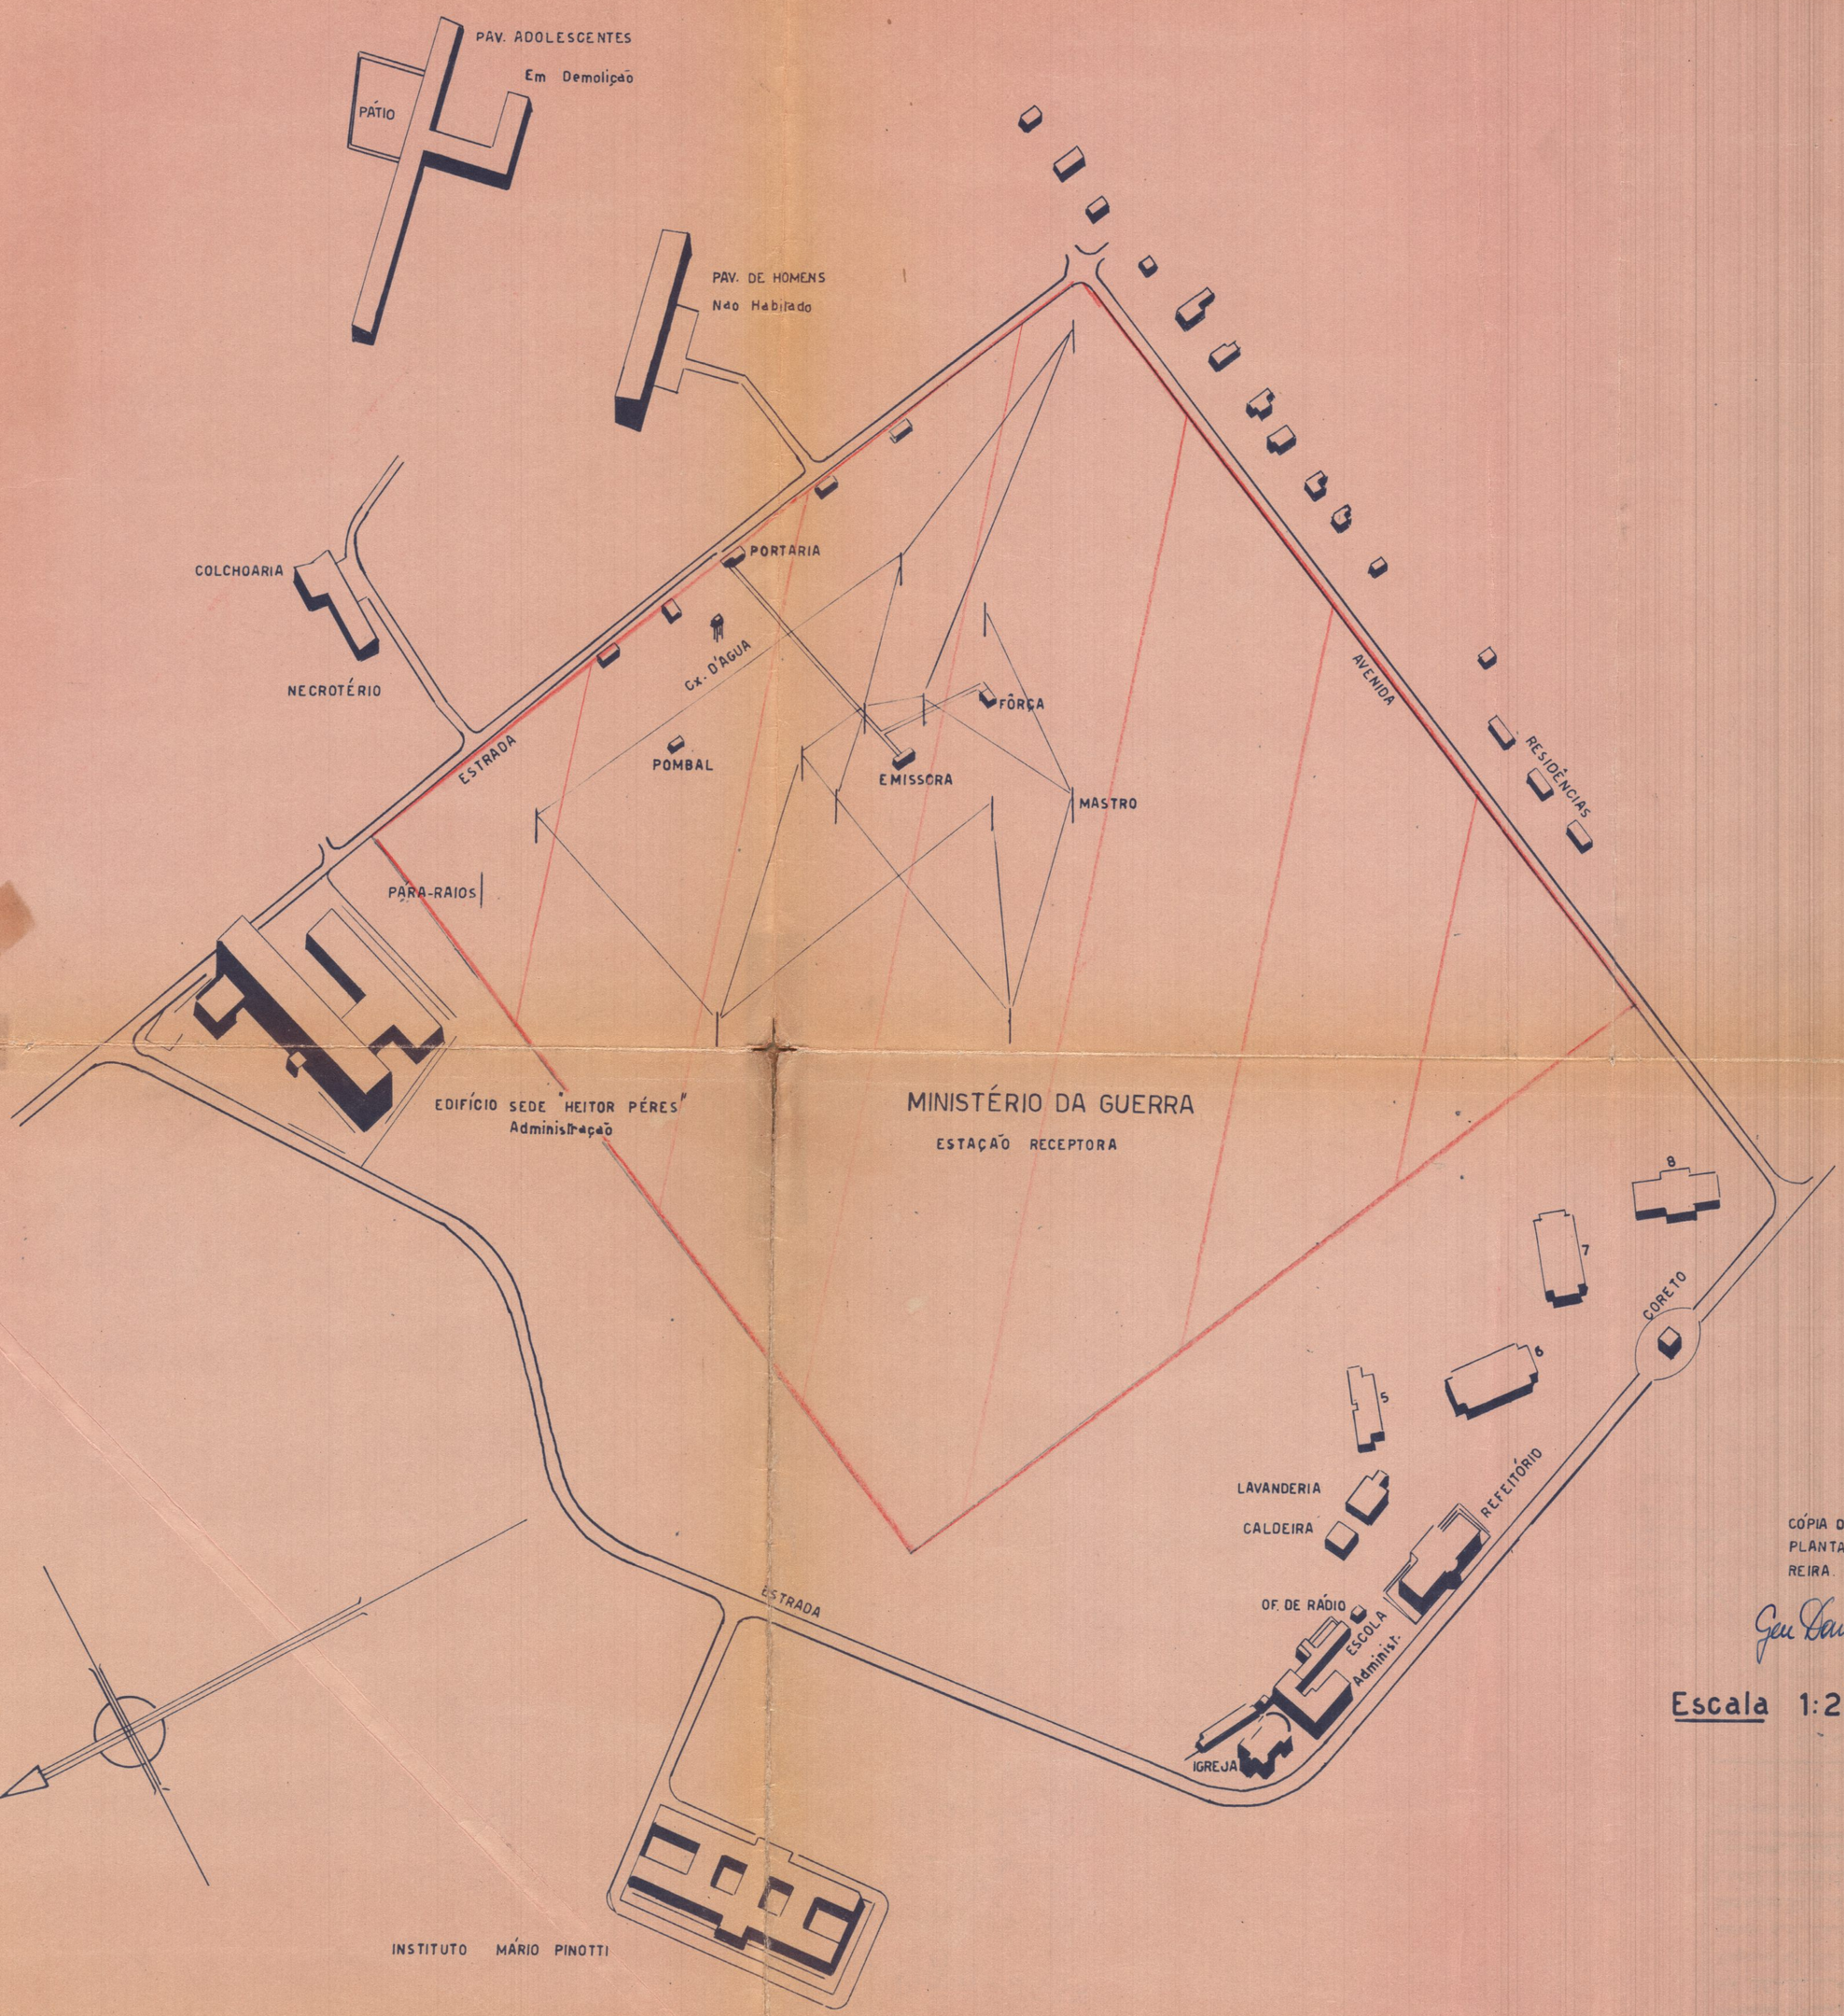


CÓPIA DE UM TRECHO DA ATUAL PLANTA DA COLÔNIA JULIANO MOREIRA.

Escala 1:2000

DESENHISTA 3º SGT Muniz