
# Planta da Covanca

Esc. 1:10.000

Planta levantada em 2-12-923 por Antonio Baptista R. Bittencourt

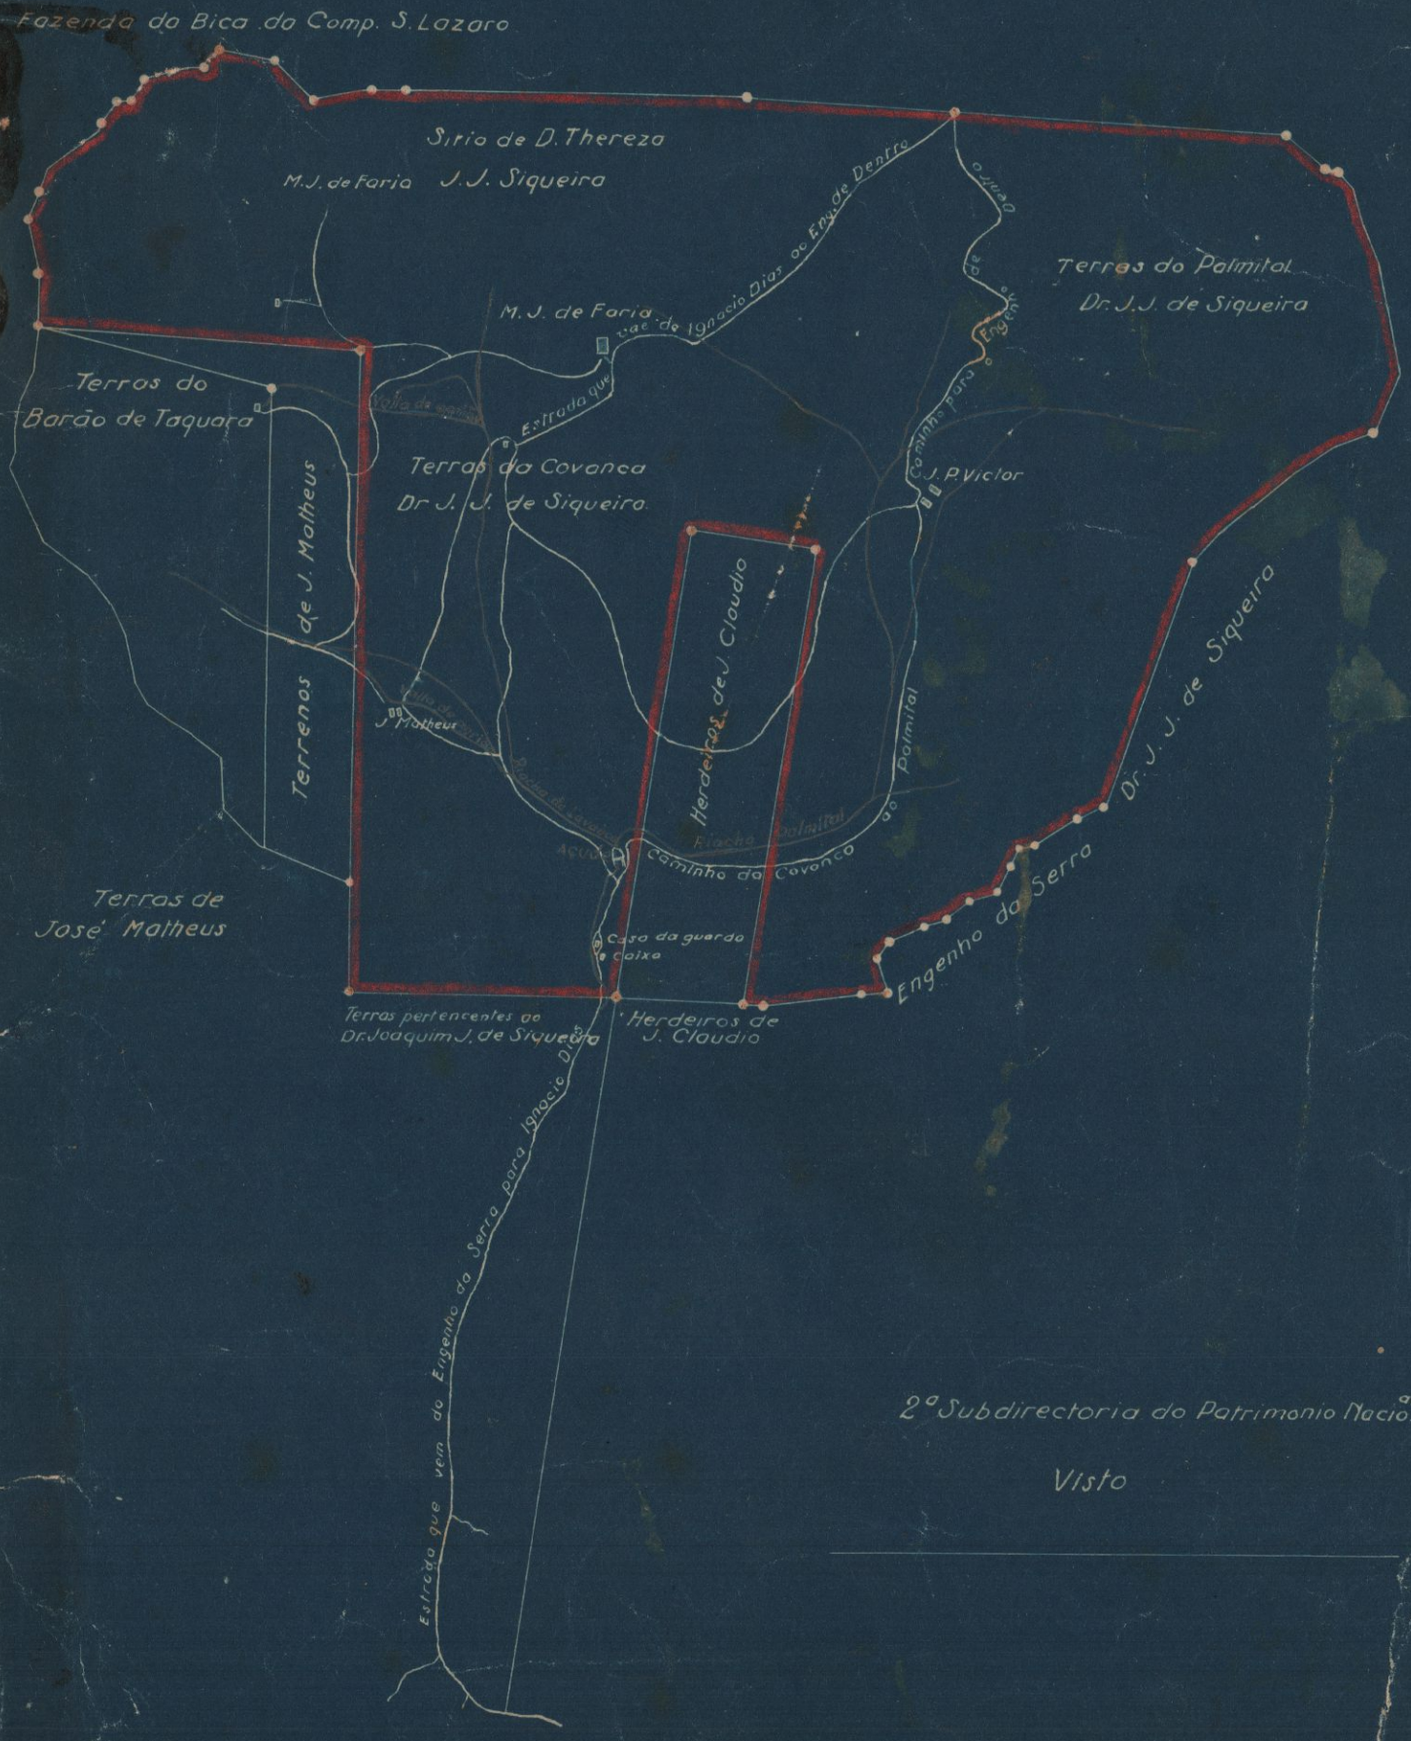


2ª Subdirectoria do Patrimonio Nacional

Visto

Reducção a pantographo de 1.2000 para 1:10000
Feita em 6.2.924 por F. Fiuza Monteiro