STA	ESTADO DA GUANABARA SUPERINTENDÊNCIA DE URBANIZAÇÃO E SANEAMENTO DEPARTAMENTO DE RIOS E CANAIS	ANEXO II

CANAL DE SERNAMBETIBA E SUA BARRA NO OCEANO

ANTE-PROJETO

OBRAS DE ARTE TÍPICAS


ESCALAS 1:200 e 1:500

GENHARIA GALLIOLI LTDA. RIO DE JANEIRO	PROCESSO Nº 405 DESENHO Nº 2941 DATA_ SET_ 1970


OBRA PARA IMPEDIR A PENETRAÇÃO DA LÍNGUA SALINA, ENCIMADA POR NOVA PONTE

ESCALA 1:200


VISTA DE JUSANTE

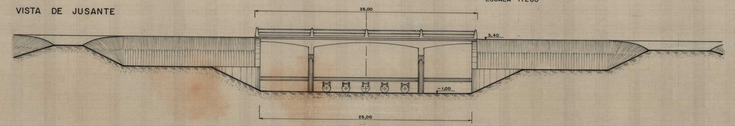

SECÇÃO TRANSVERSAL

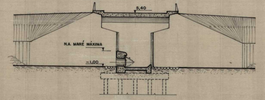


PLANTA

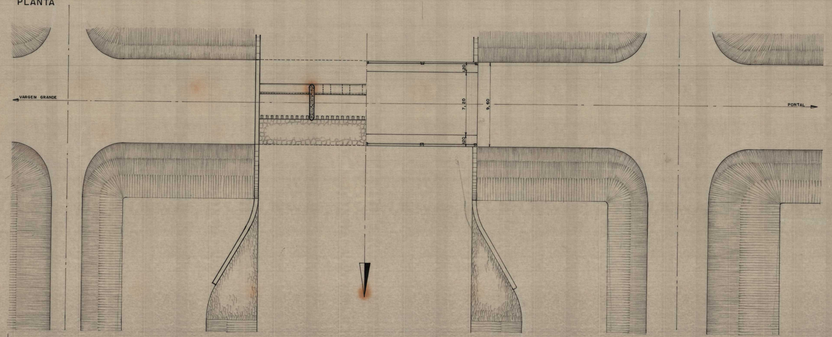

TRAVESSA NA PROGRESSIVA 0,830 km.

ESCALA 1:500


SECÇÃO A_A

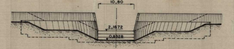

SECÇÃO B_B



PLANTA

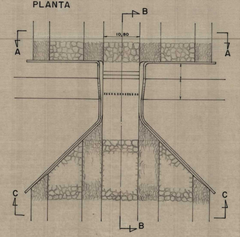

SECÇÃO C_C



ENGENHARIA GALLIOLI LTDA. RUA PAISSANDU, 93/204 RIO DE JANEIRO		
PROC Nº 405 DES. Nº 2941 ANO Nº	CLIENTE SURSAN	DATA SET.1970 DATA VARIAÇÕES
PROJ. DES. PRIMO CONTR.	OBJETO OBRAS DE ARTE CANAL DE SERNAMBETIBA	