N.º 216


Planta do lote nº 1 do Caminho de Sepetiba requerido por José Fernandes de Mattos como successor de João Barbosa da Paixão

4ª Secção do fôro — Curato de Santa Cruz

Escala: 1:2000

Area = 56888.ma 481345

Visto
Cipriano Lemos
Sub-director

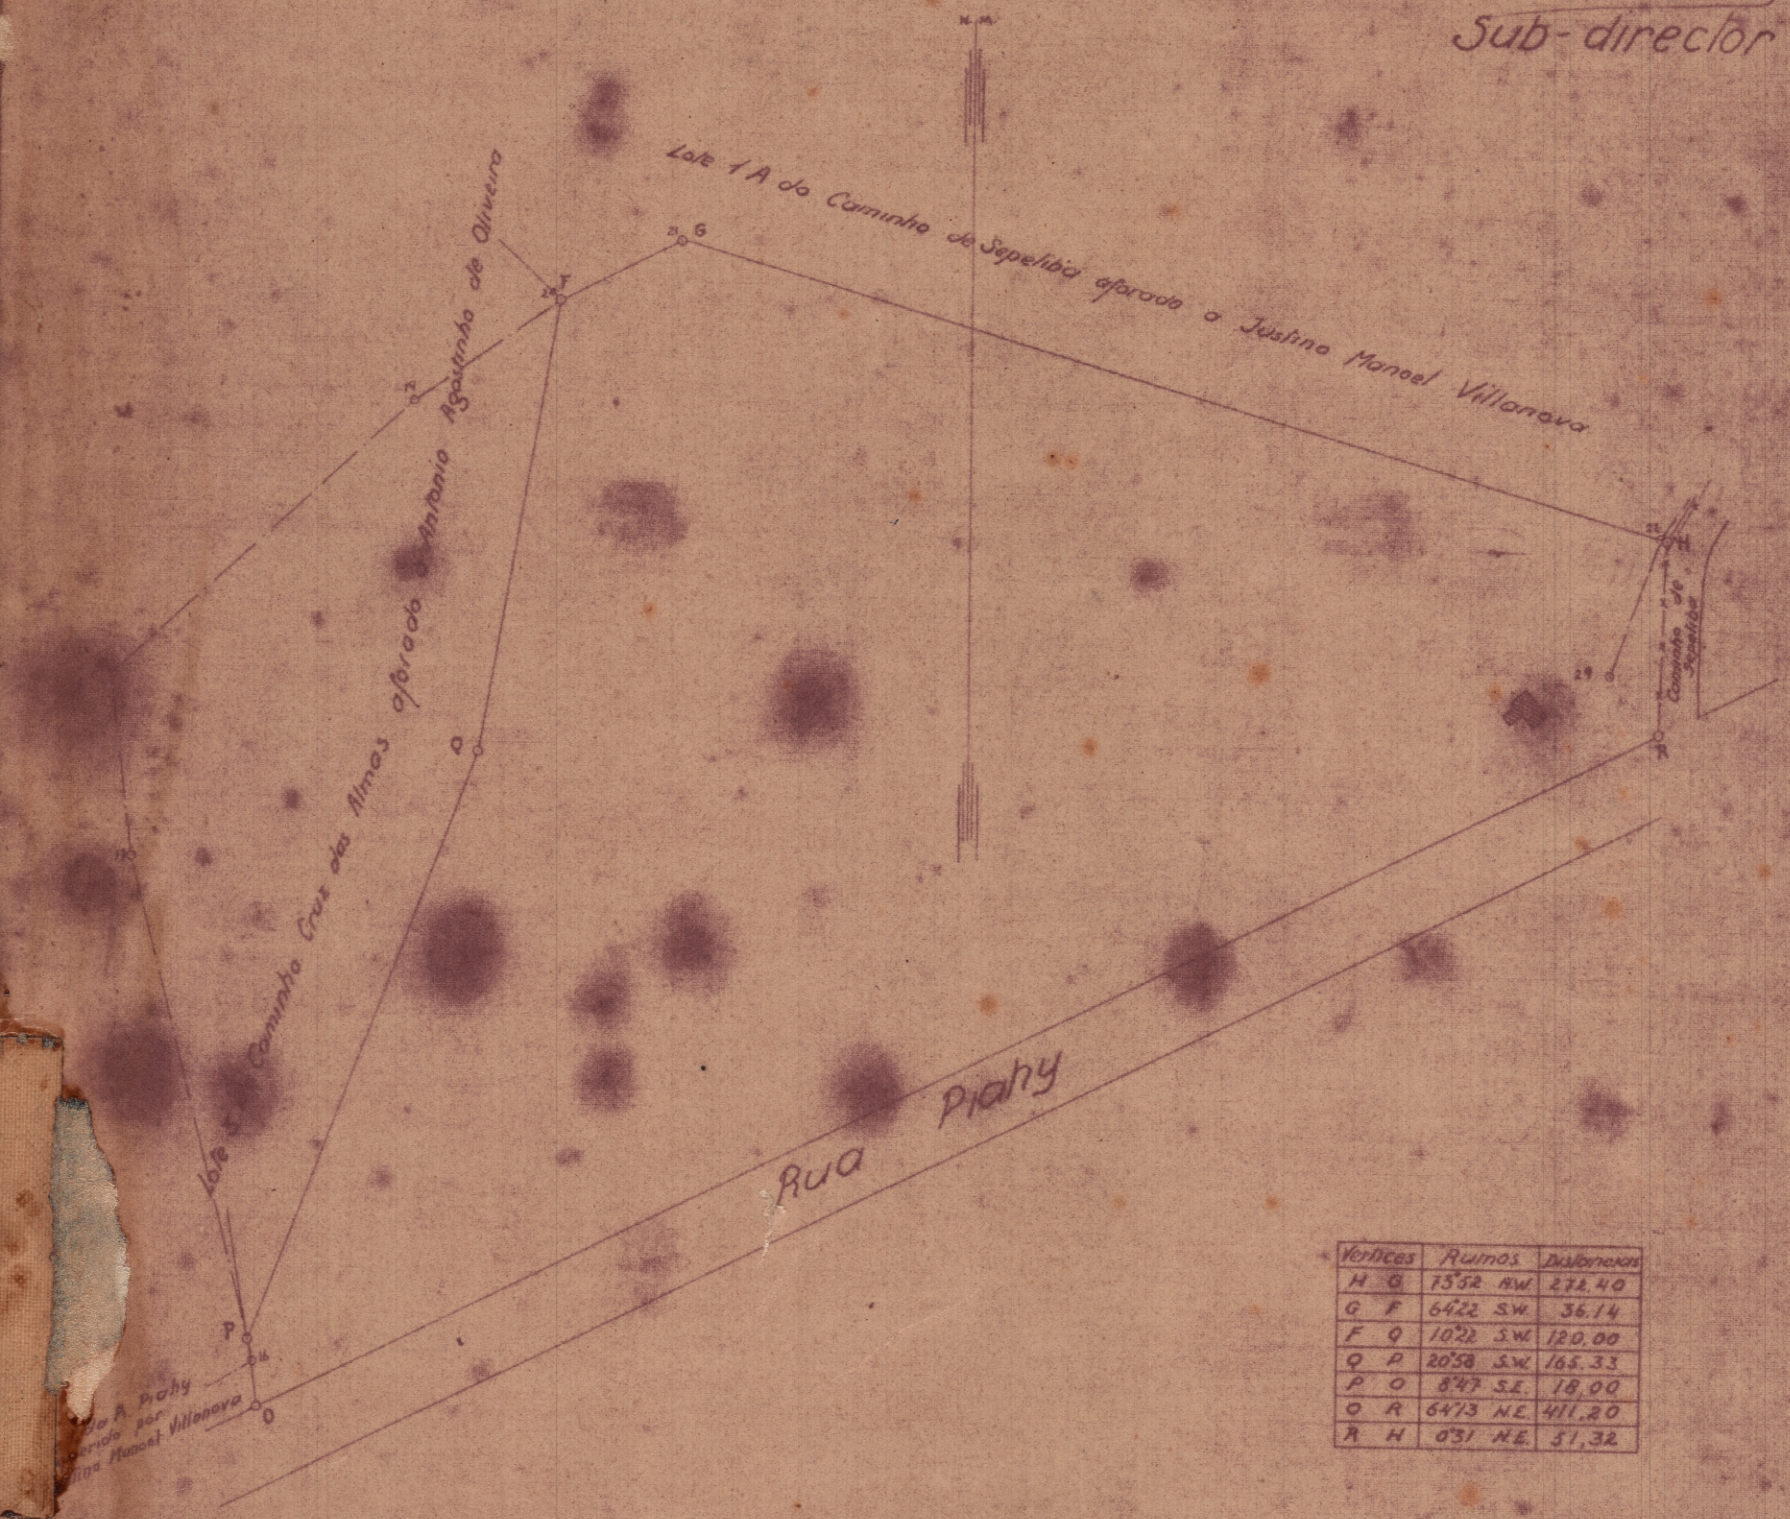

Vertices	Rumos	Distancias
H G	15°52 NW	272.40
G F	64°22 S.W.	36.14
F Q	10°22 S.W.	120.00
Q P	20°58 S.W.	165.33
P O	8°47 S.E.	18.00
O R	64°13 N.E.	411.20
R H	0°31 N.E.	51.32

2ª Sub-directoria do Patrimonio Nacional em 9 de Março de 1927
Levantado e calculado por:-

José Batalha
(Encarregado)

Desenhado por:
Hugo Leal