
2.623 - ARMº 1
TELA 26 - TUBO 52 - ARMº 1

DIRECTORIA DO PATRIMONIO NACIONAL
Nº 392
ARMARIO 2
GAVETA
MAPPOTHECA

Planta dos predios Nos 1 2 e 3 da Rua do Padre Damazo

Em Stª Crúz

Escala de 1:200.

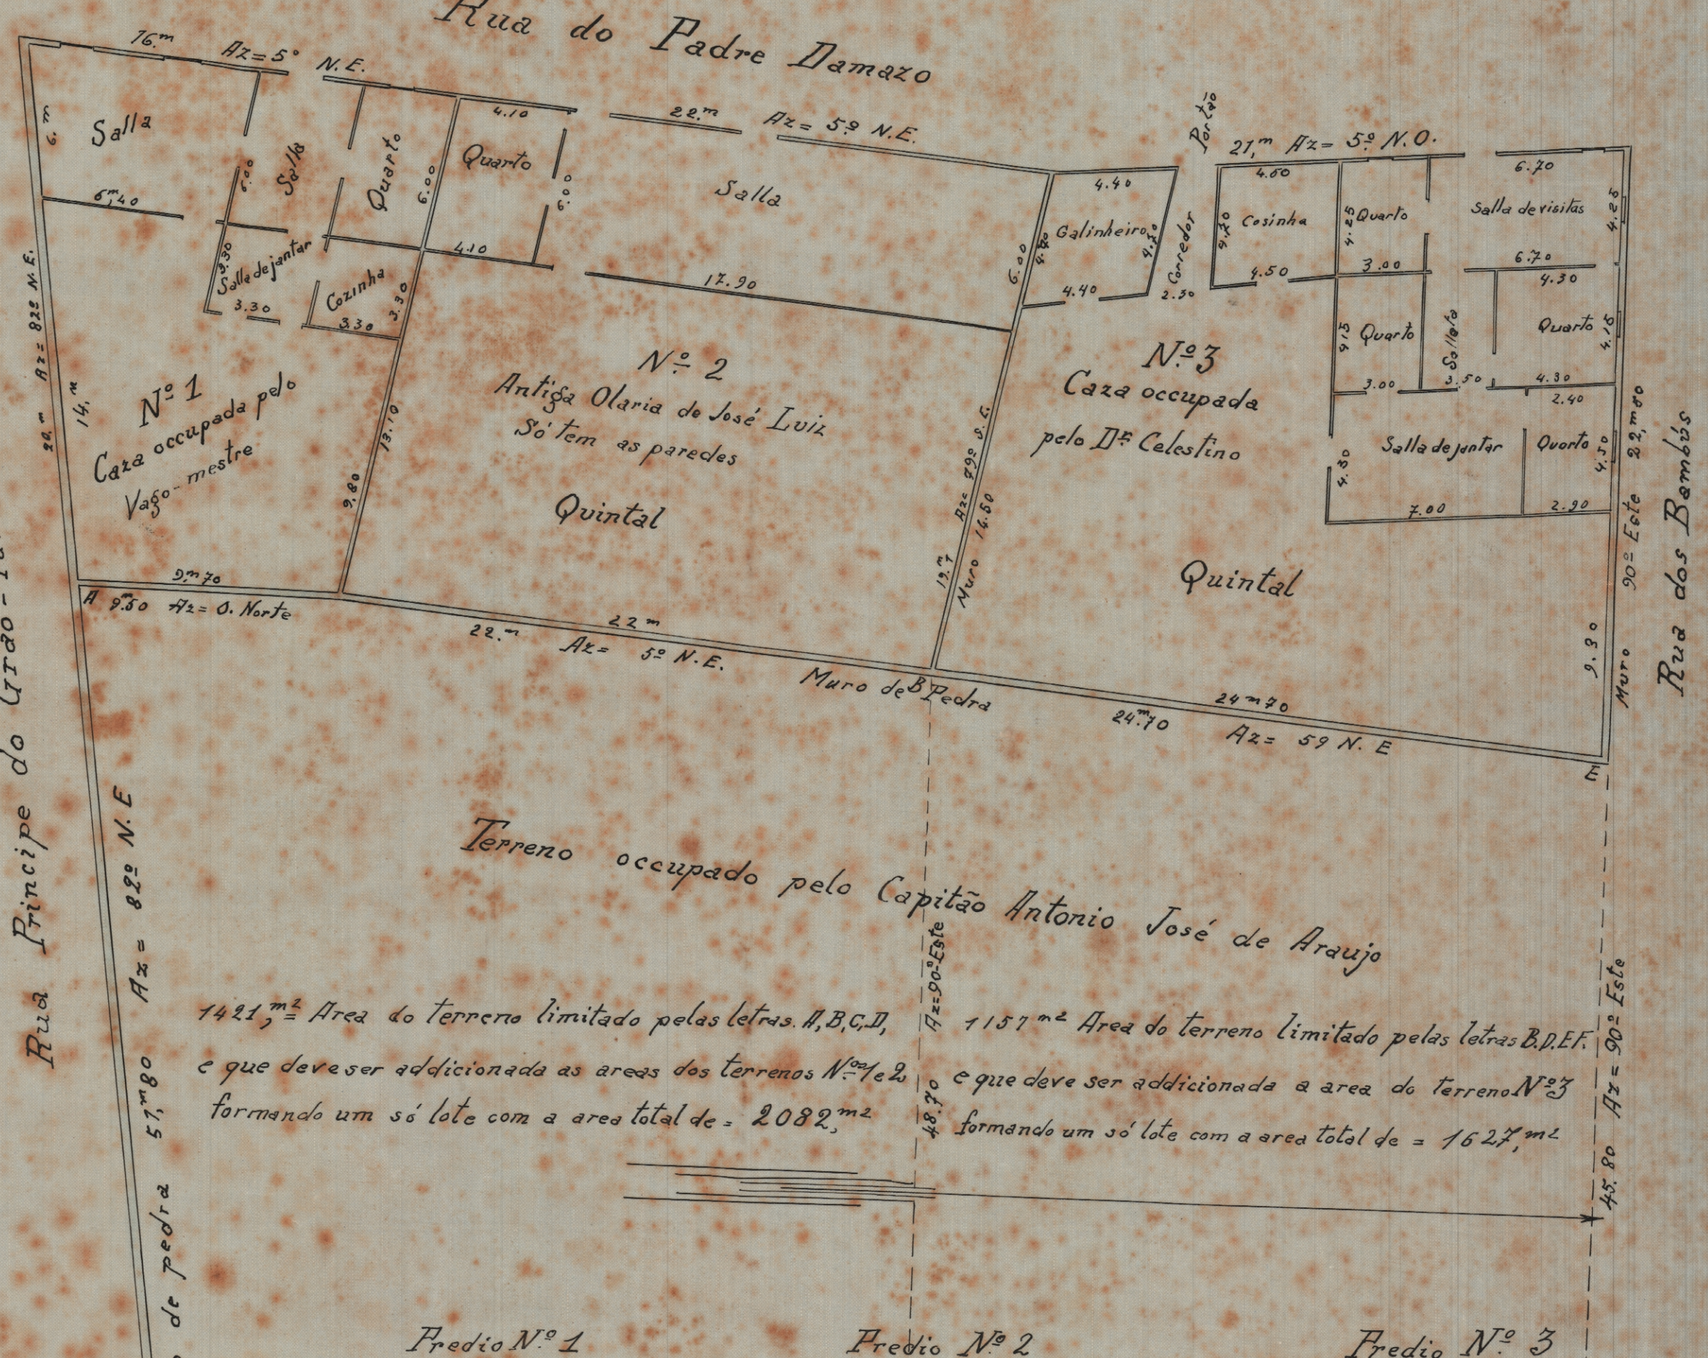

Predio Nº 1

Portas altura 2.m65
Janellas " 1,m70
Pé direito " 4,m0
Frente = 16.m Az - 5º N.E
1º Lado 20.m Az = 82m N.E.
2º Lado 19,m1 Az = 79º S.E
Fundo 9.m80 Az = O Norte
Area em metros quadrados =
248.m2

Predio Nº 2

Portas altura 2,m65
Janellas " 1.m70
Pé direito " 4,m00
Frente = 22.m Az = 5º N.E.
Lados = 19,m1 Az = 79º S.E.
Fundo = 22.m Az = 5º N.E.
Area em metros quadrados
413.m2

Predio Nº 3

Portas altura 2,m20 largura = 1,m15
Janellas " 1,m20 "
Pé direito " 4.m09
Frente = 21.m Az = 5º N.O.
1º Lado = 19.m1 Az = 79º S. E
2º Lado = 22.m60 Az = 90º Este
Fundo = 24.m70 Az = 5º N.E
Area em metros quadrados
470,m2

Capital Federal 19 de Março de 1900

(ass) Fernando Penna da Silva Continentino
Engenheiro da 1ª Secção

Copiado por:
José Navarro
15-4-1932

DIRECTORIA DO PATRIMONIO NACIONAL
Nº 392
ARMARIO 2
GAVETA
MAPPOTHECA