967


967

DIRECTORIA DO PATRIMONIO NACIONAL

PLANTA DO LOTE N. 7 DA PRAÇA DA LEGALIDADE CURATO DE SANTA CRUZ

ESCALA – 1:200

(Levantamento executado por Jorge Batalha – 1924)

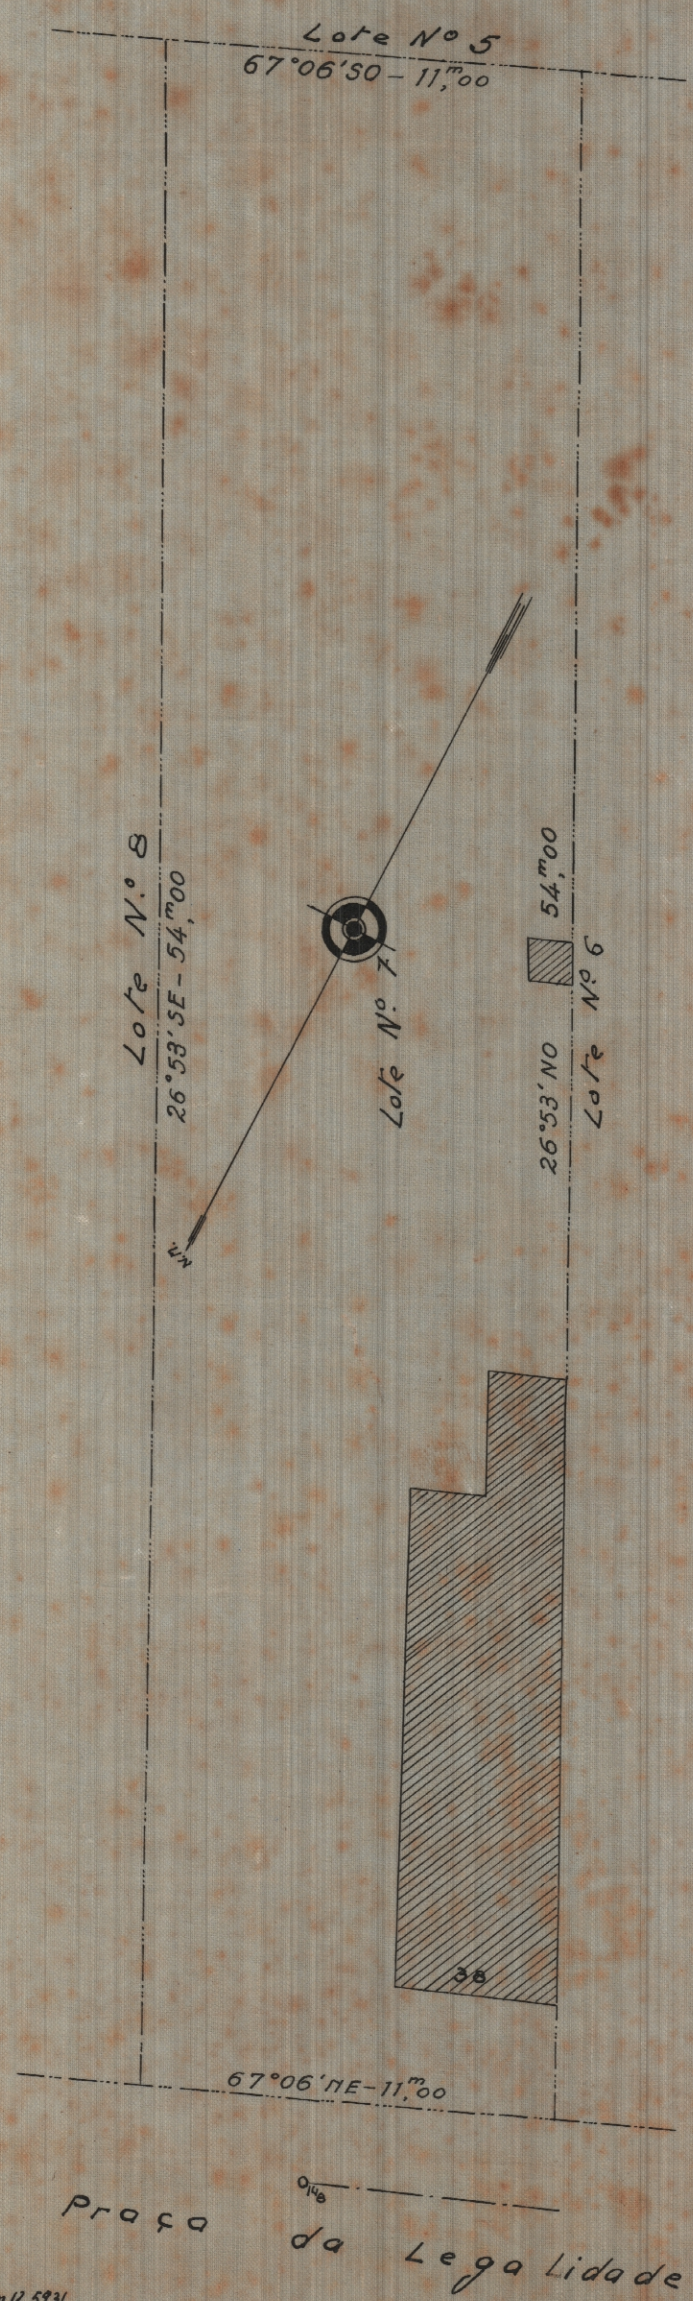

1º Sub-Directoria do Patrimonio, em 12/5931
Desenhado por: José Navarro

Confere: E. Xavier do Prado.

Encarr. Serv. Desenho.

Processo n. 63.480/1928

TELA 29 – TUBO 53 – ARM. 1