
DIRECTORIA DO PATRIMONIO NACIONAL

# Planta dos lotes na Rua Passagem do Gado, situados entre a Estrada Geral de Sta Cruz e Rua Caixa d'Agua

Escala 1:500

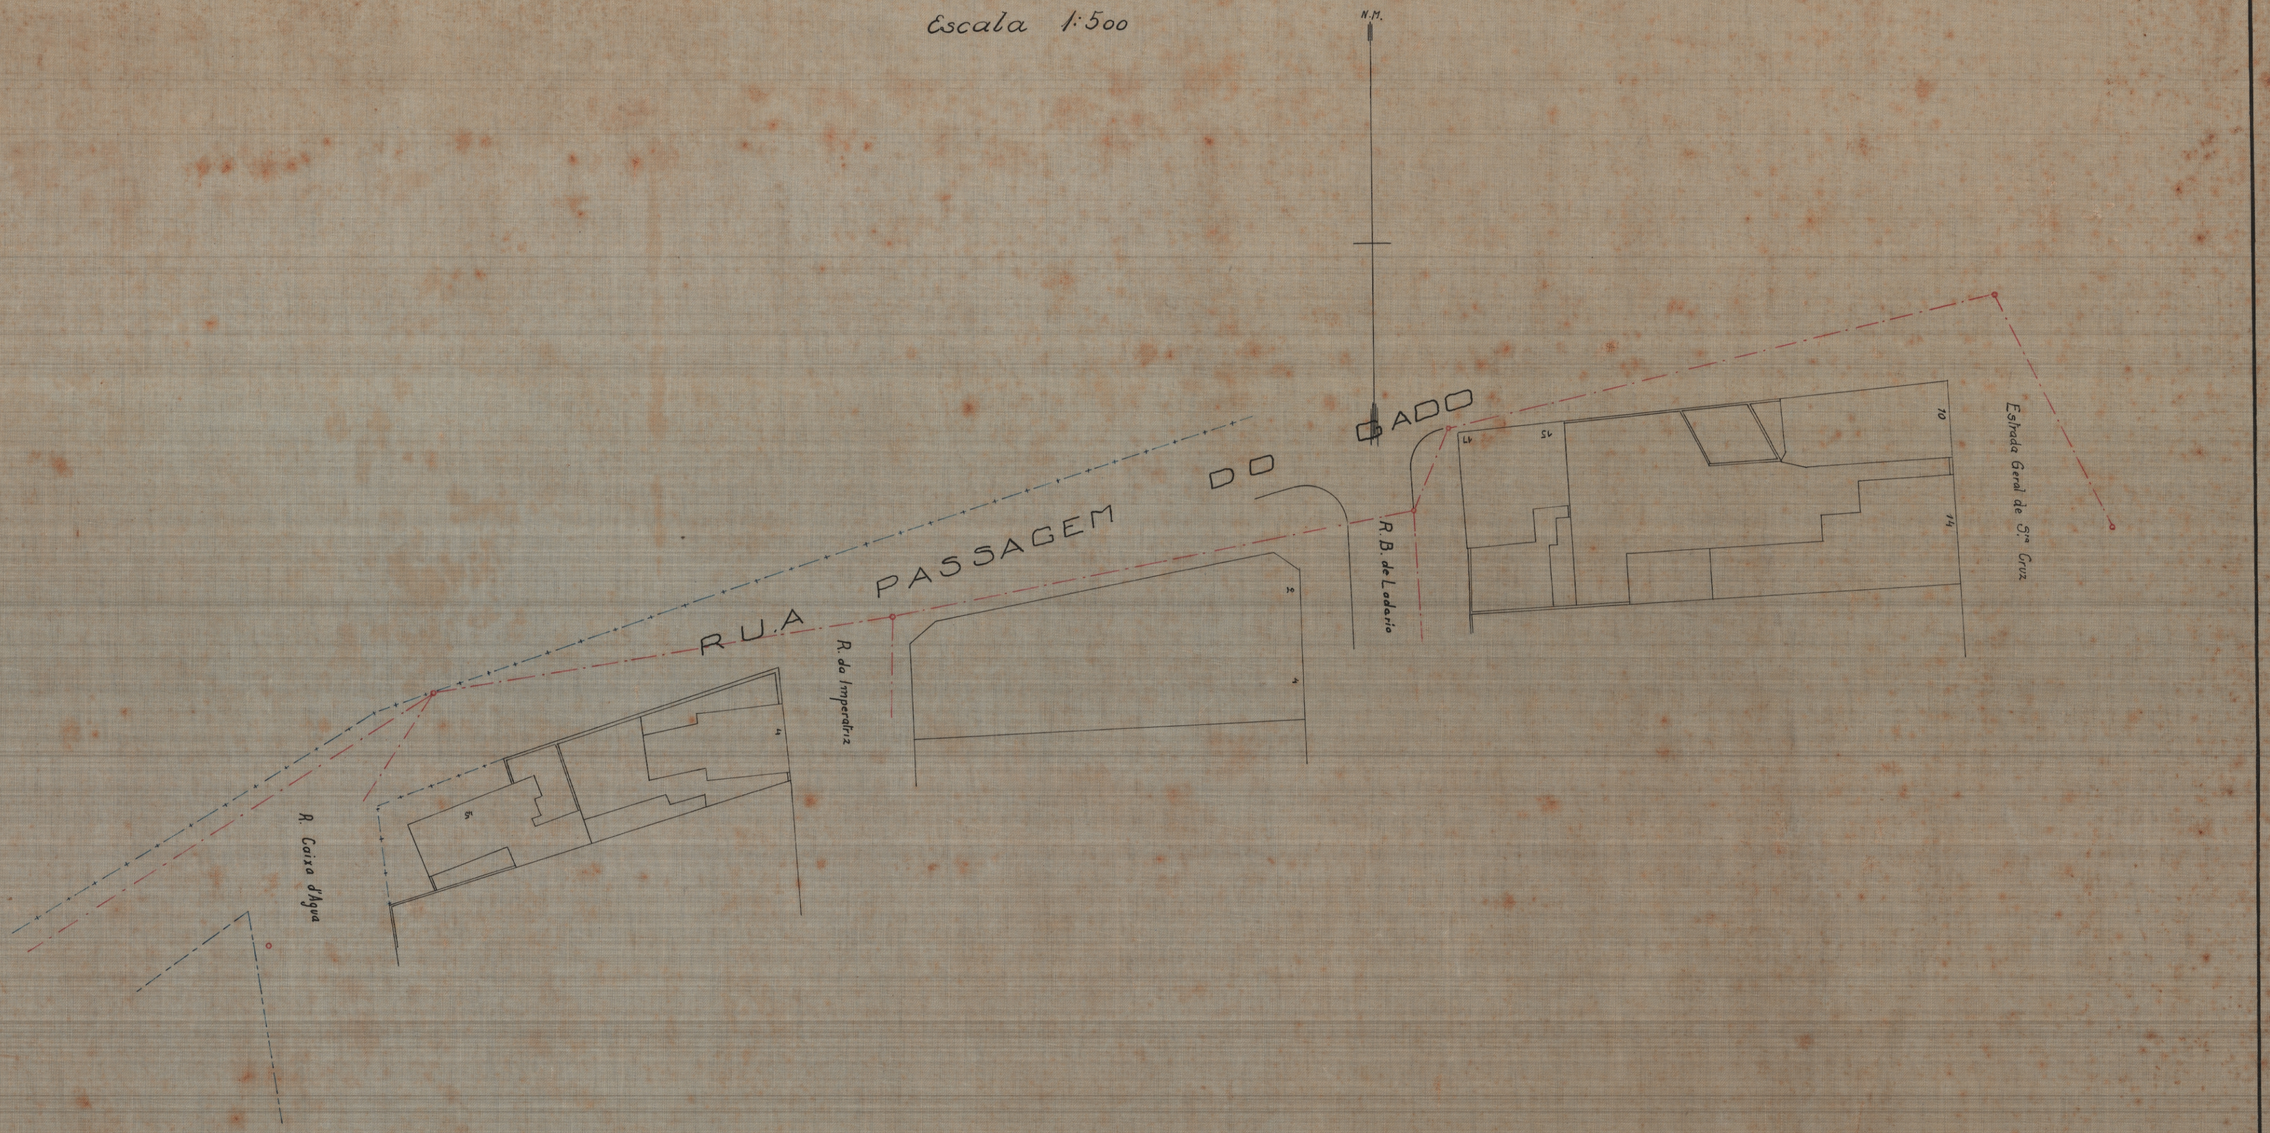


Visto:

2ª Sub-Directoria do Patrimonio Nacional em 22-8-9.

Levantado e calculado por:

Desenhado por:
José Geraldo [illegible] Navarro

TELA 1 - TUBO 54 - ARM1