
DIRECTORIA DO PATRIMONIO NACIONAL

Planta do lote n.1 da Rua Bôa Vista

CURATO DE SANTA CRUZ

Esc. 1:200

Levantamento do Engº J. J. Gianerini

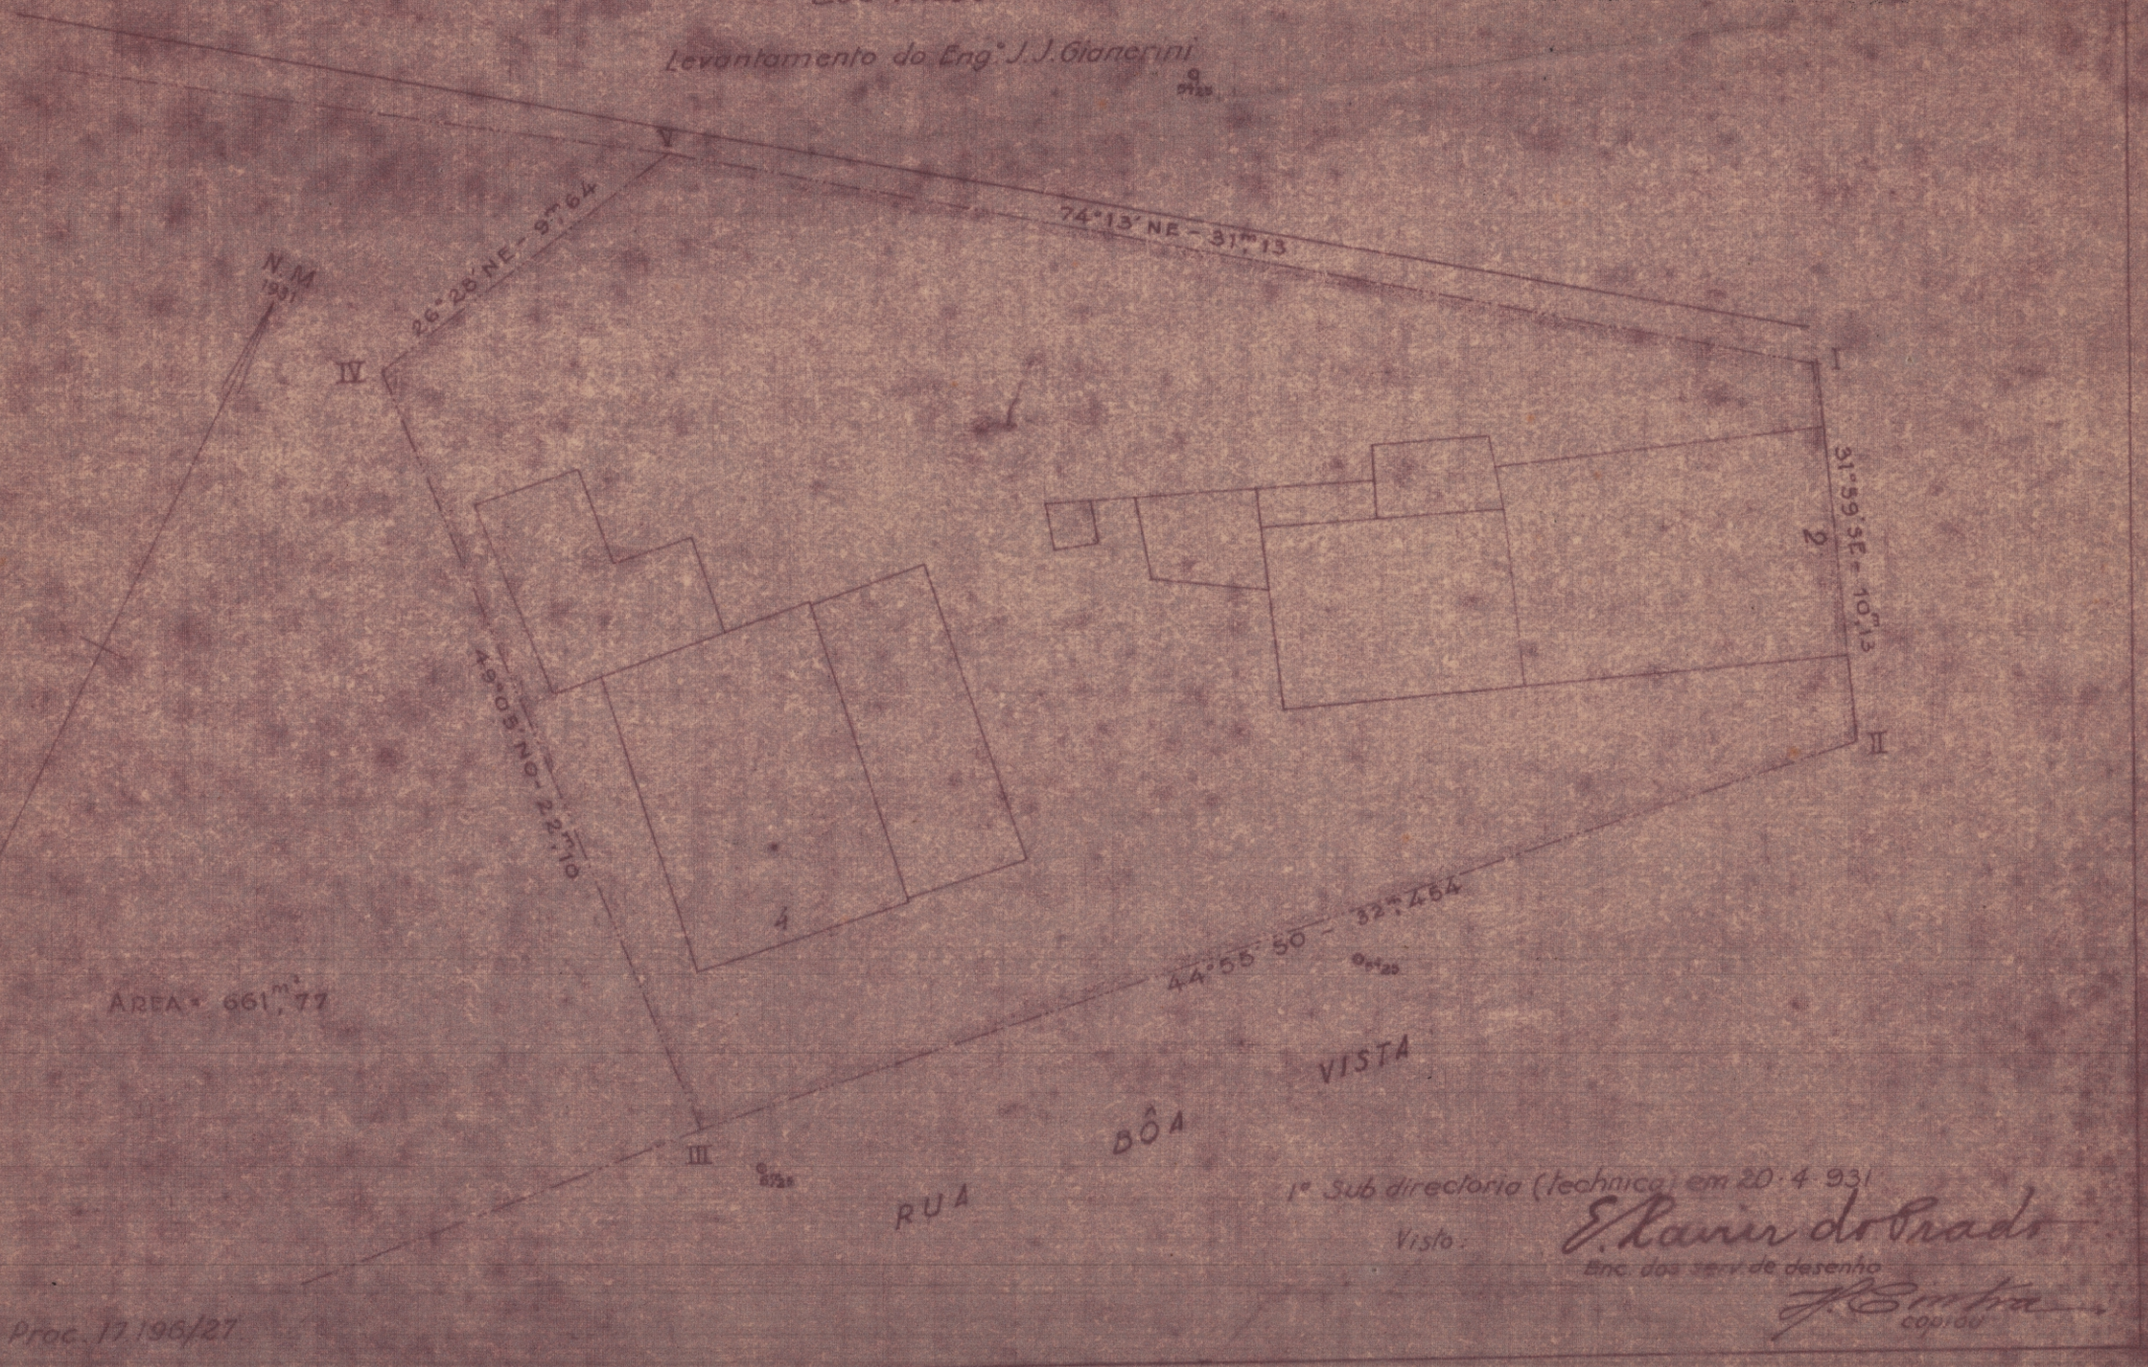

1ª Sub directoria (Technica) em 20:4 931

Visto. E. Xavier do Prado

Enc. dos serv. de desenho

J. R. Cintra

copiou

Proc. 17196/27