818


818

DIRECTORIA DO PATRIMONIO NACIONAL

PLANTA DO LOTE N. 5 DA PRAÇA DA LEGALIDADE CURATO DE SANTA CRUZ

ESCALA - 1:200

(Levantamento executado por Jorge Batalha - 1924)

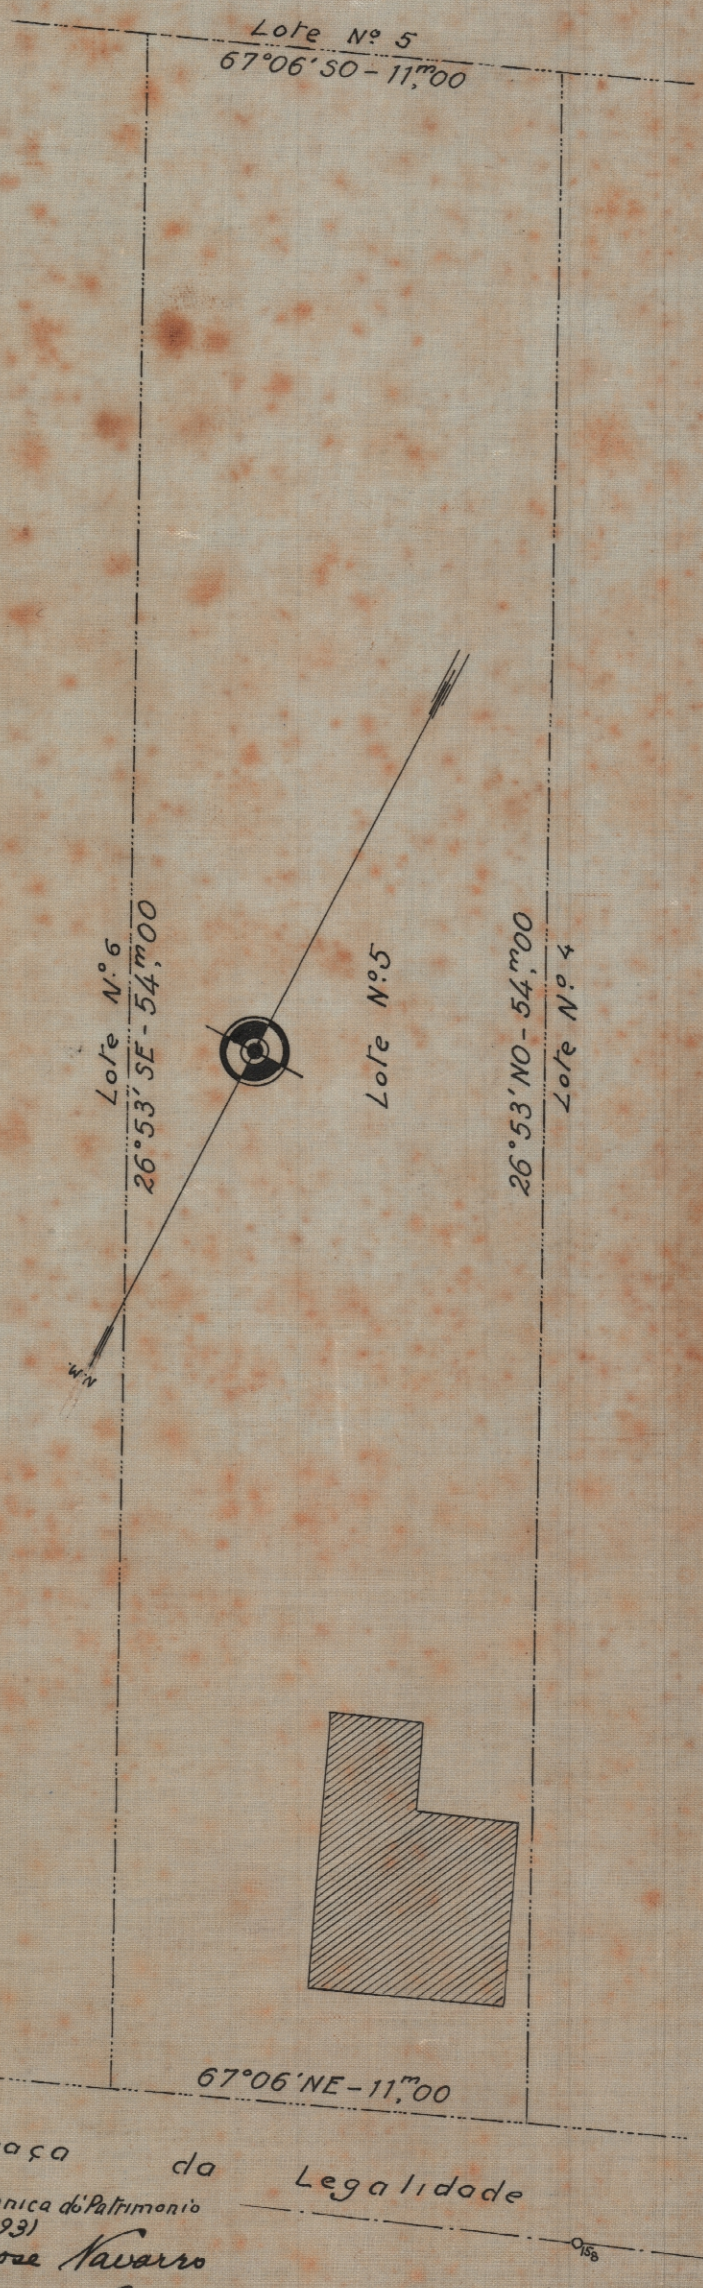

1ª Sub Directoria Technica do Patrimonio
8-5-931

Dezenhado por: José Navarro

Confere
O Encarr. do Serv. Dezenho E. Xavier do Prado.

Processo n. 63.479/1928

TELA 31 - TUBO 53 - AR