
DIRECTORIA DO PATRIMONIO NACIONAL
N.º 368
ARMARIO 2
GAVETA
MAPPOTHECA

DIRECTORIA DO PATRIMONIO NACIONAL

Planta do lote nº 22 da rua Primeira Curato de Sta. Cruz — 1.ª Secção de Foro aforado ao Sr. Honorio dos Santos Pimentel Filho

Escala 1:200

Levantamento executado por Jorge Batalha

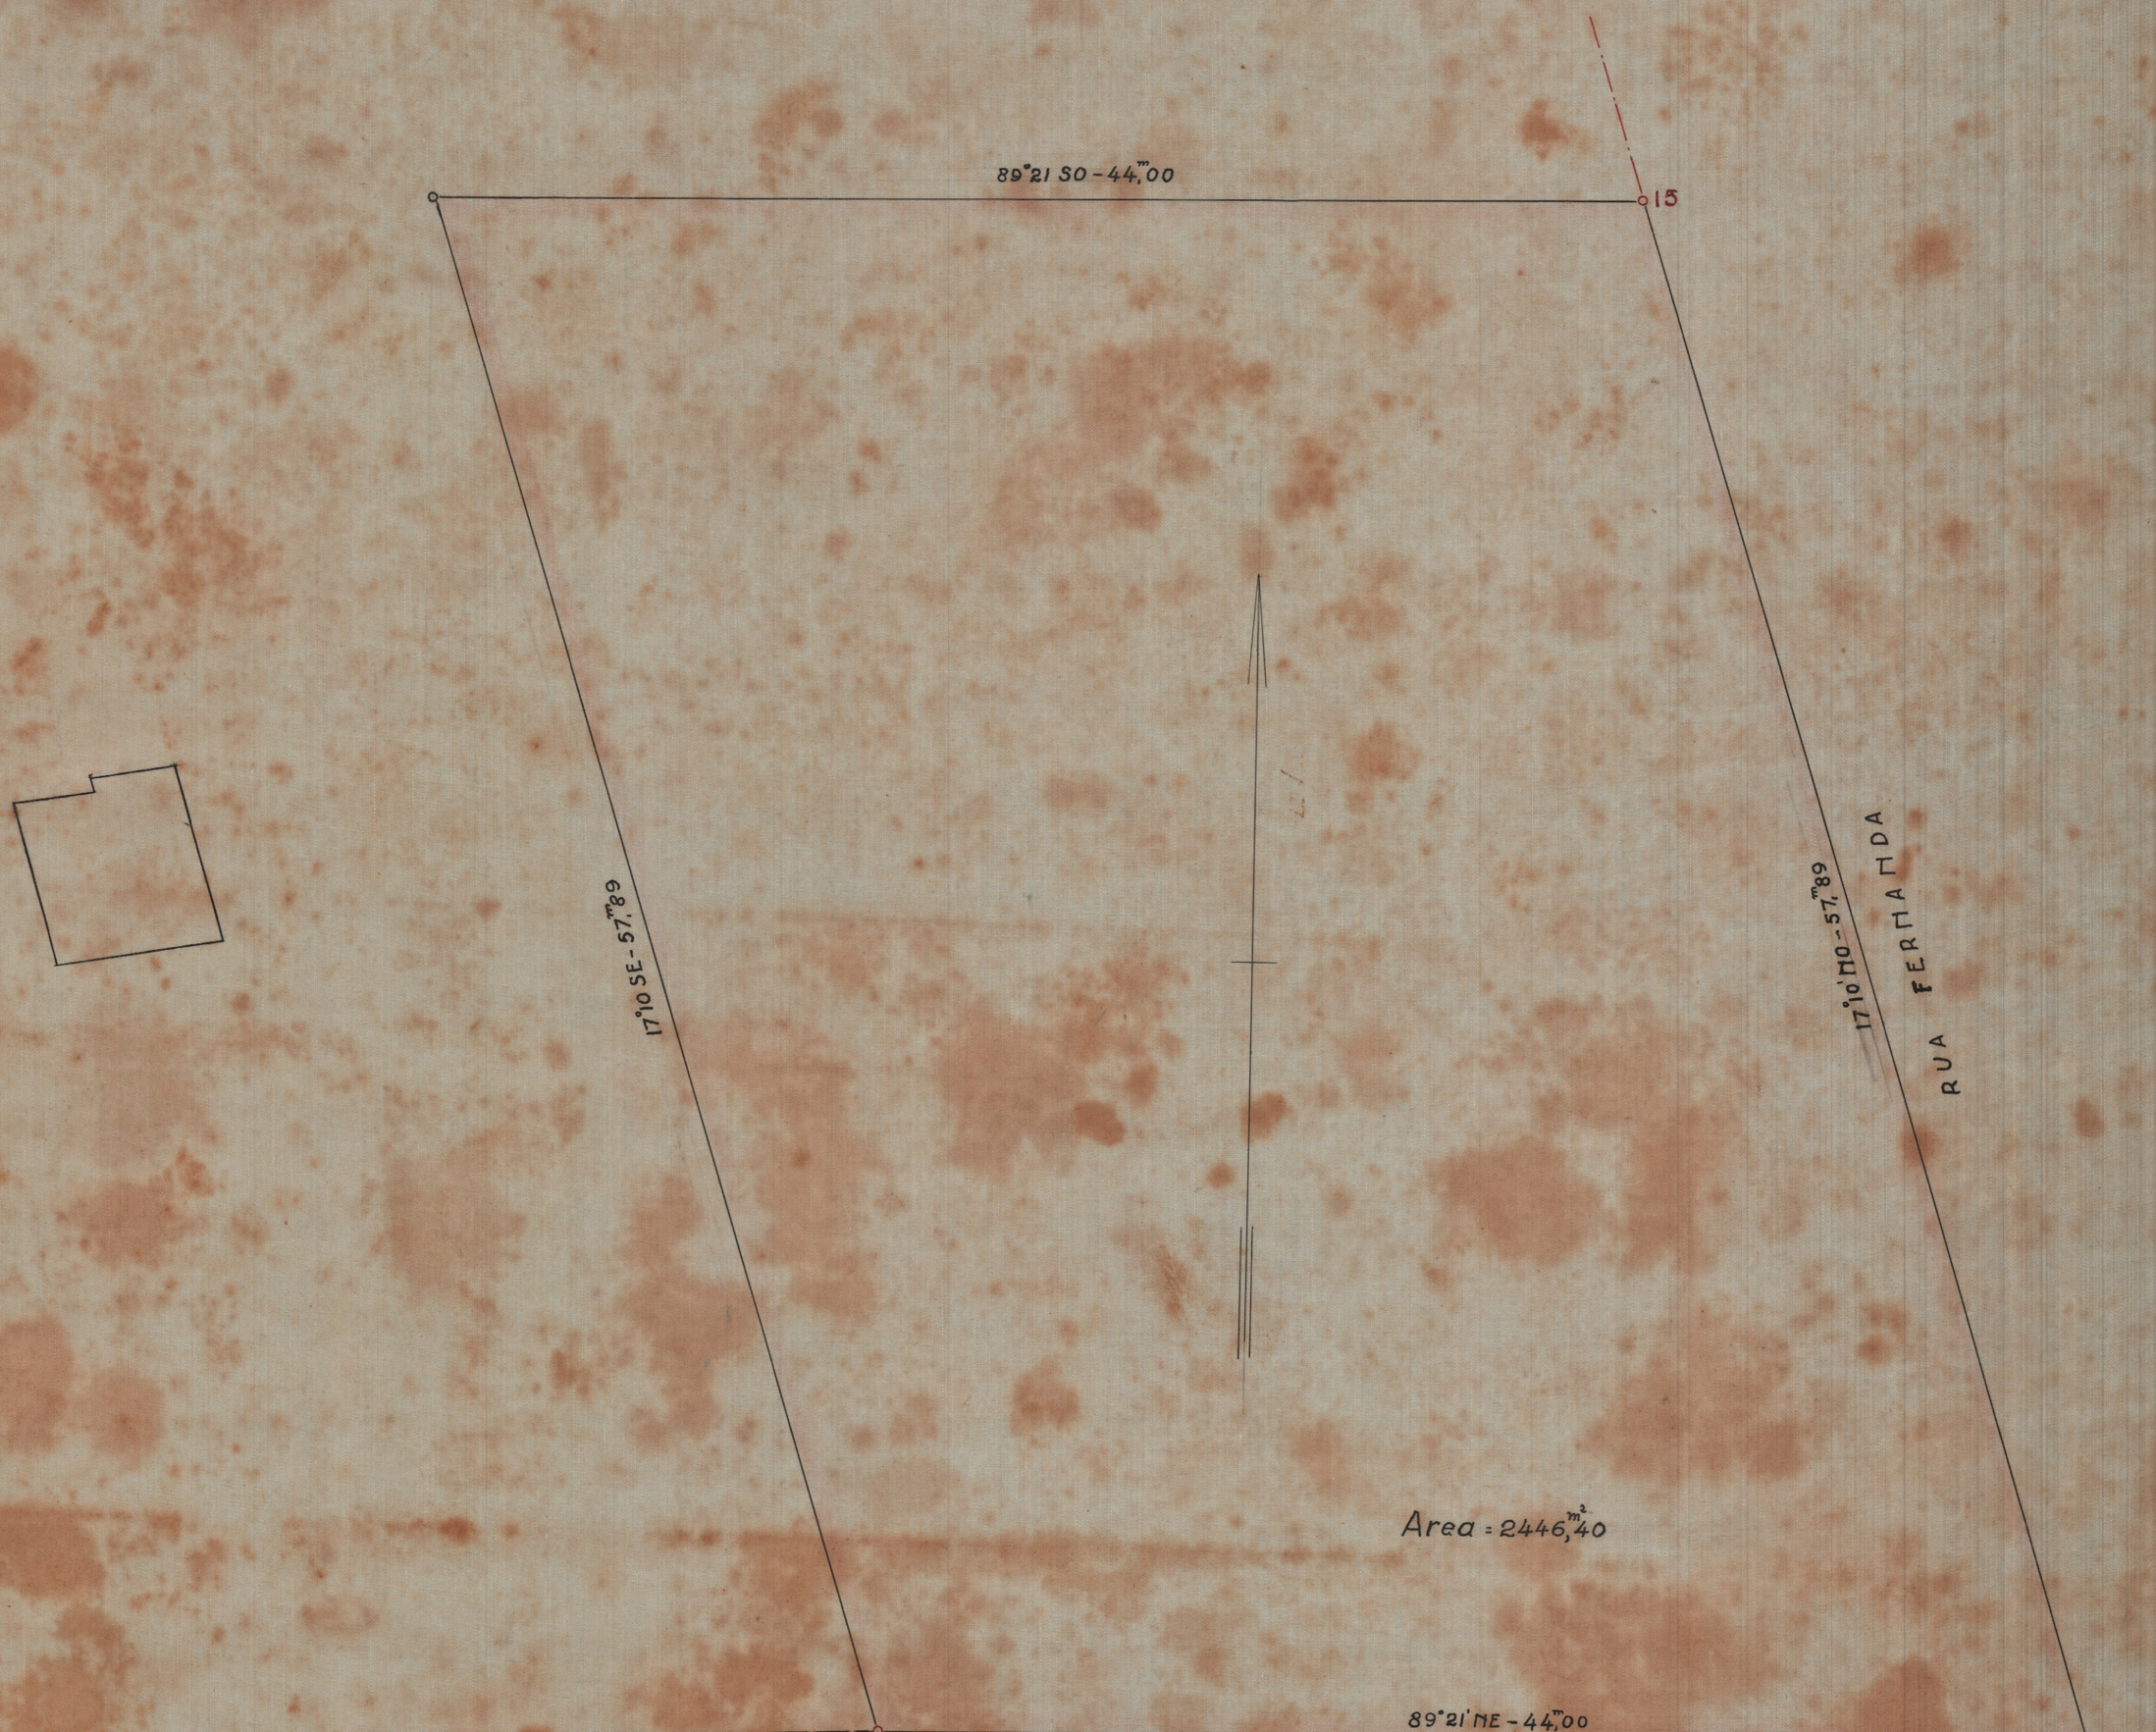

2ª SUB-DIRECTORIA, 25-3-1929

desenhou

DIRECTORIA DO PATRIMONIO NACIONAL
N.º 368
ARMARIO 2
GAVETA
MAPPOTHECA

TELA 16 - TUBO 54 - ARM. 1