
DIRECTORIA DO PATRIMONIO NACIONAL

PLANTA DO LOTE N. 67 F DA AVENIDA IZABEL

CURATO DE SANTA CRUZ

ESCALA - 1:200

(Levantamento executado por Jorge Batalha - 1924)

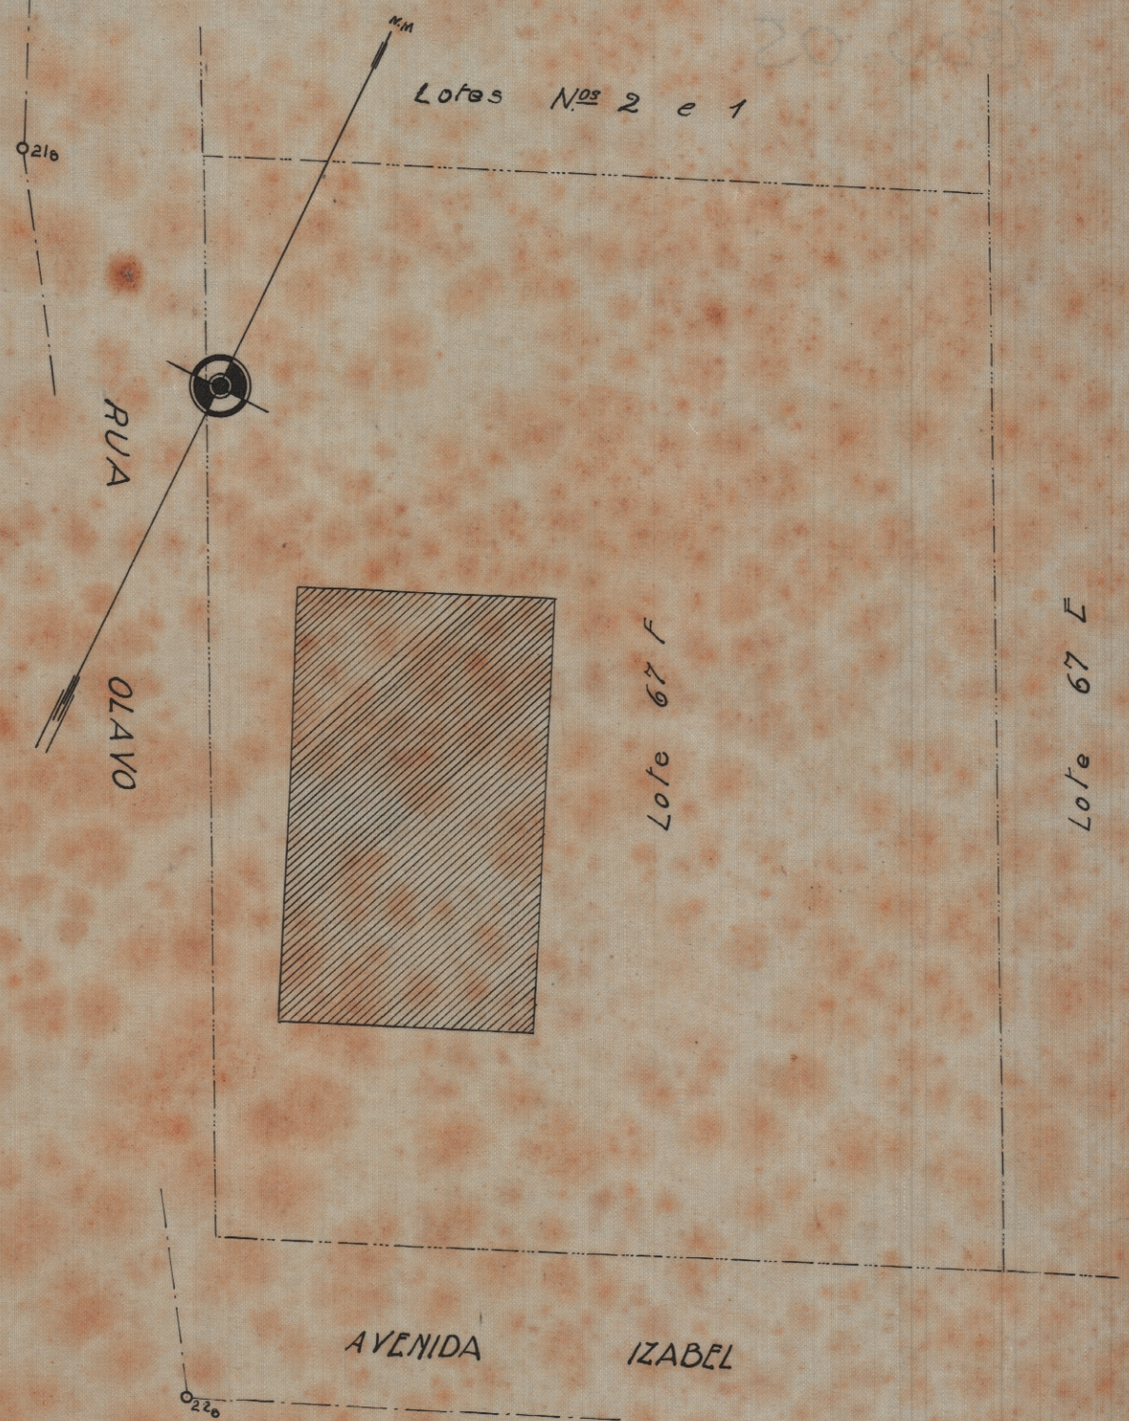

1º Sub-Directoria Technica, em 27-4-931
Desenhado por: José Tavares
Confere:
O Encarr. Serviço Desenho:
E. Xavier Dorado.

TELA 22 - TUBO 53 - ARM.