
DIRECTORIA DO PATRIMONIO NACIONAL

PLANTA DO LOTE N. 67 E DA AVENIDA IZABEL

CURATO DE SANTA CRUZ

ESCALA – 1:200

(Levantamento executado por Jorge Batalha – 1924)

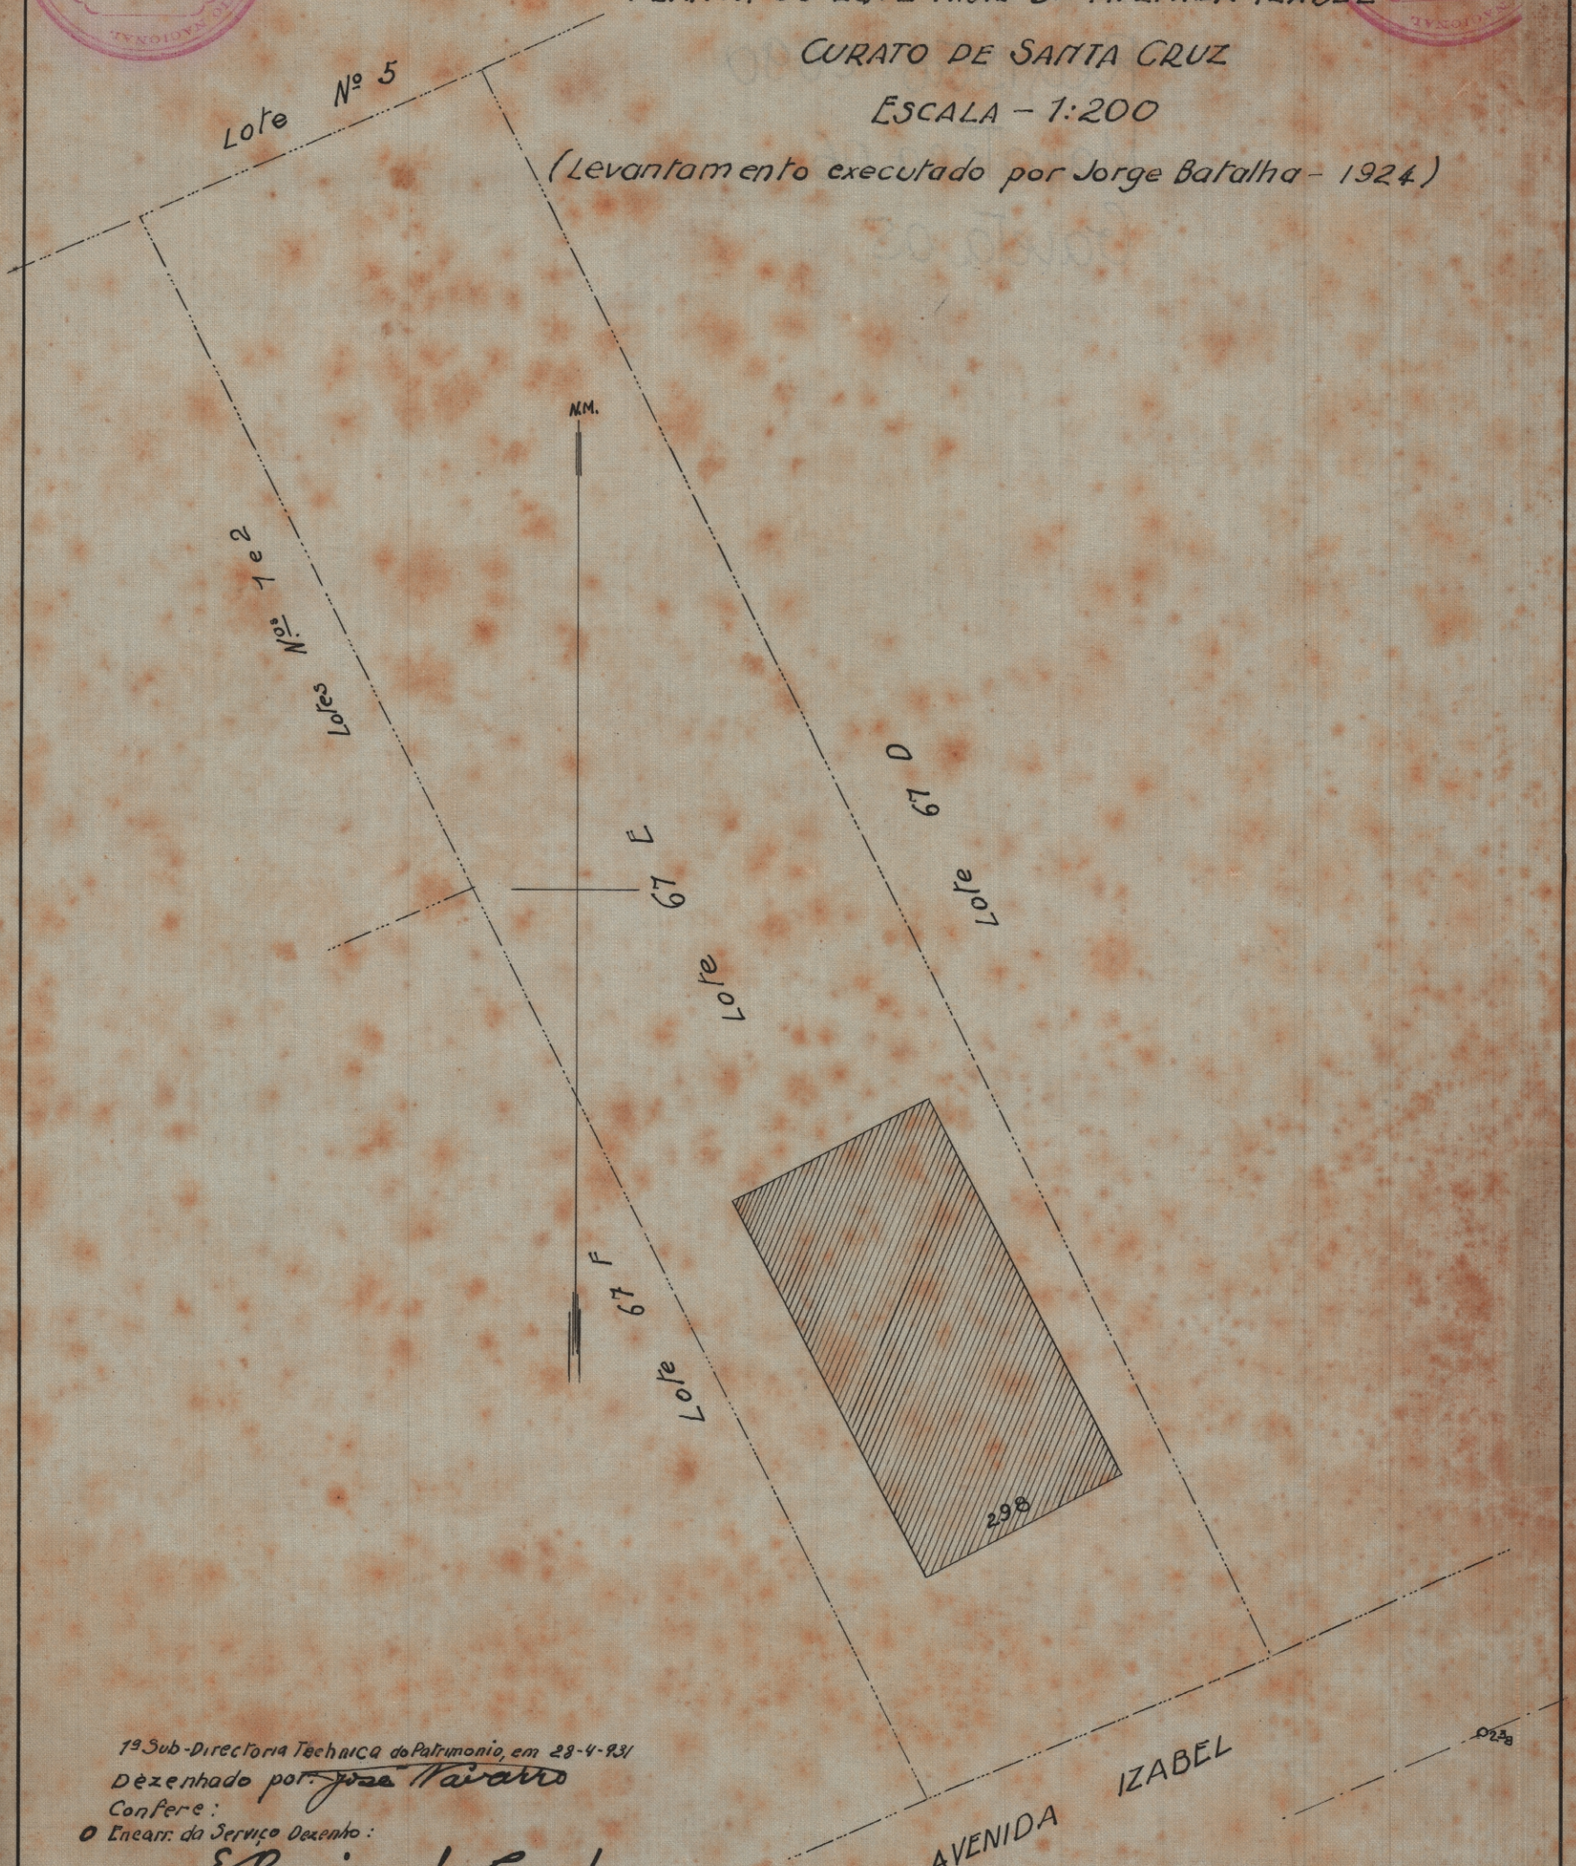

1ª Sub-Directoria Technica do Patrimonio, em 28-4-931

Dezenhado por: José Tavares

Confere:

O Encarr. do Serviço Dezenho:

E. Xavier do Prado.

TELA 23 - TUBO 53 - ARM. 1