DIRECTORIA DO PATRIMONIO NACIONAL
Nº 74
Armario
Gaveta
MAPPOTHECA


# DIRECTORIA DO PATRIMONIO NACIONAL

## PLANTA DO LOTE N. 67-D DA AVENIDA IZABEL

## CURATO DE SANTA CRUZ

ESCALA – 1:200

(Levantamento executado por Jorge Batalha – 1924)

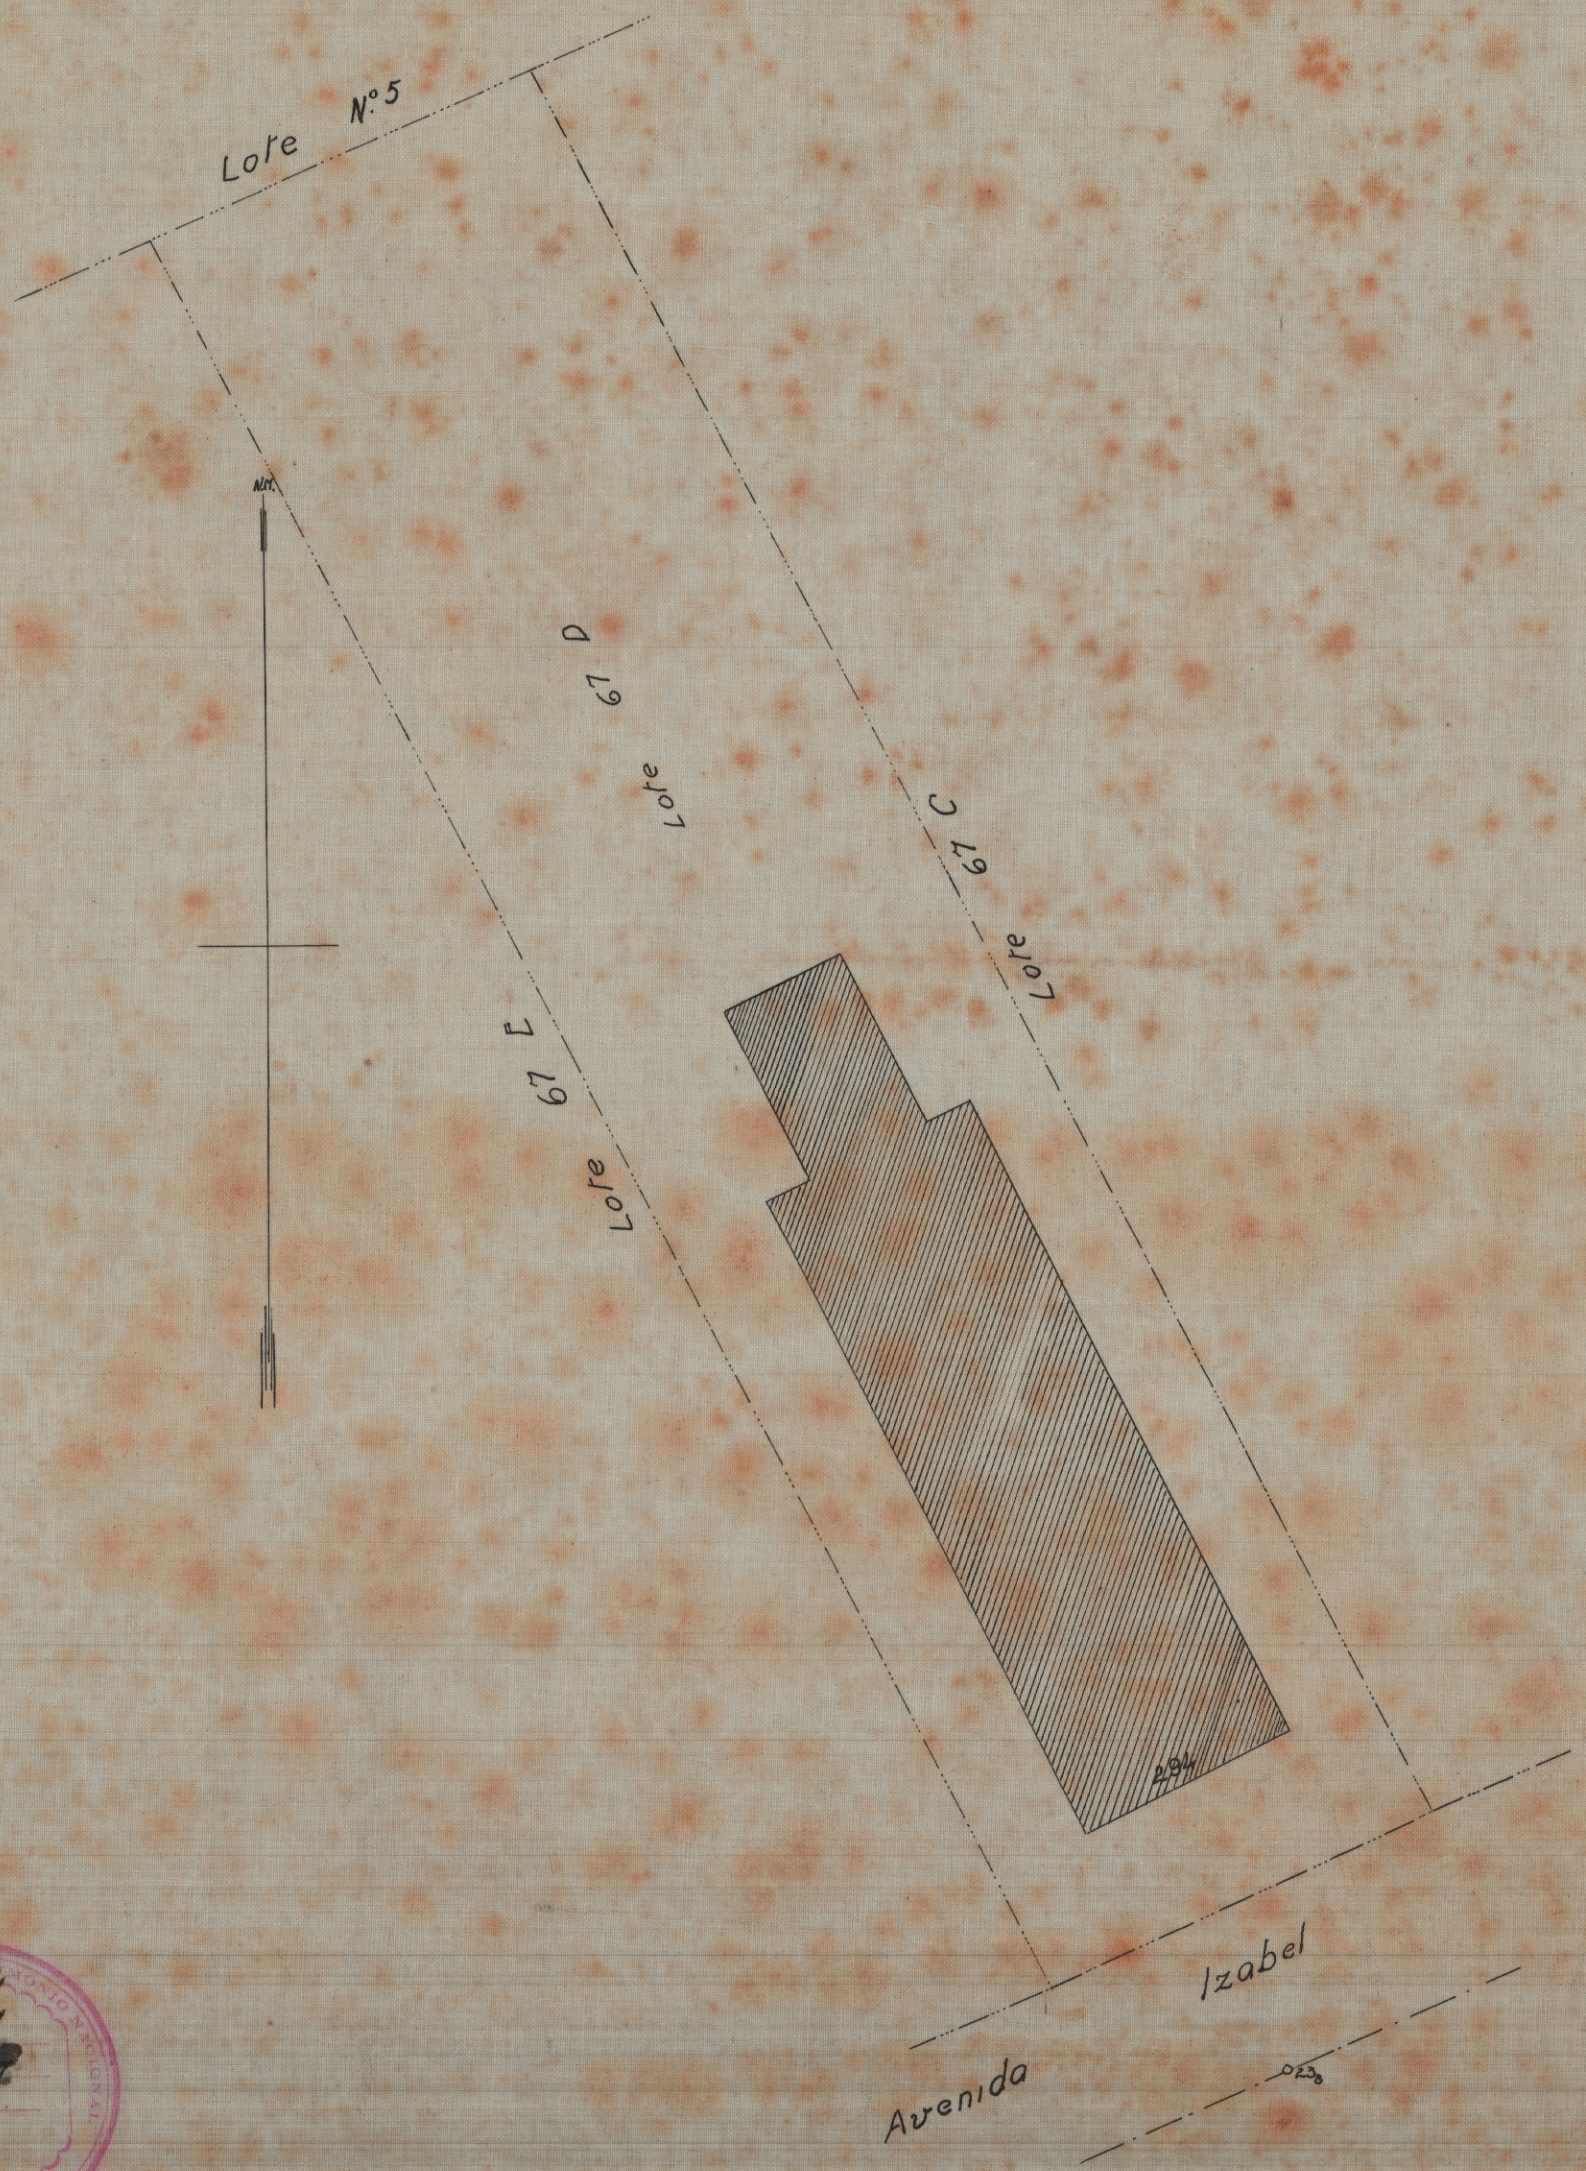


DIRECTORIA DO PATRIMONIO NACIONAL
Nº 74
Armario
Gaveta
MAPPOTHECA

1ª Sub-Directoria Technica do Patrimonio, em – 30,4,931
Dezenhado por: José Navarro
Confere
O Encarr. Serviço Dezenho:
E. Xavier do Prado.

TELA 24 - TUBO 53 ARM. 1