PLANTA DE LOCAÇÃO DOS EDIFICIOS DO SANATORIO PENAL E COLONIA REEDUCACIONAL DE MULHERES

ESCALA 1-500

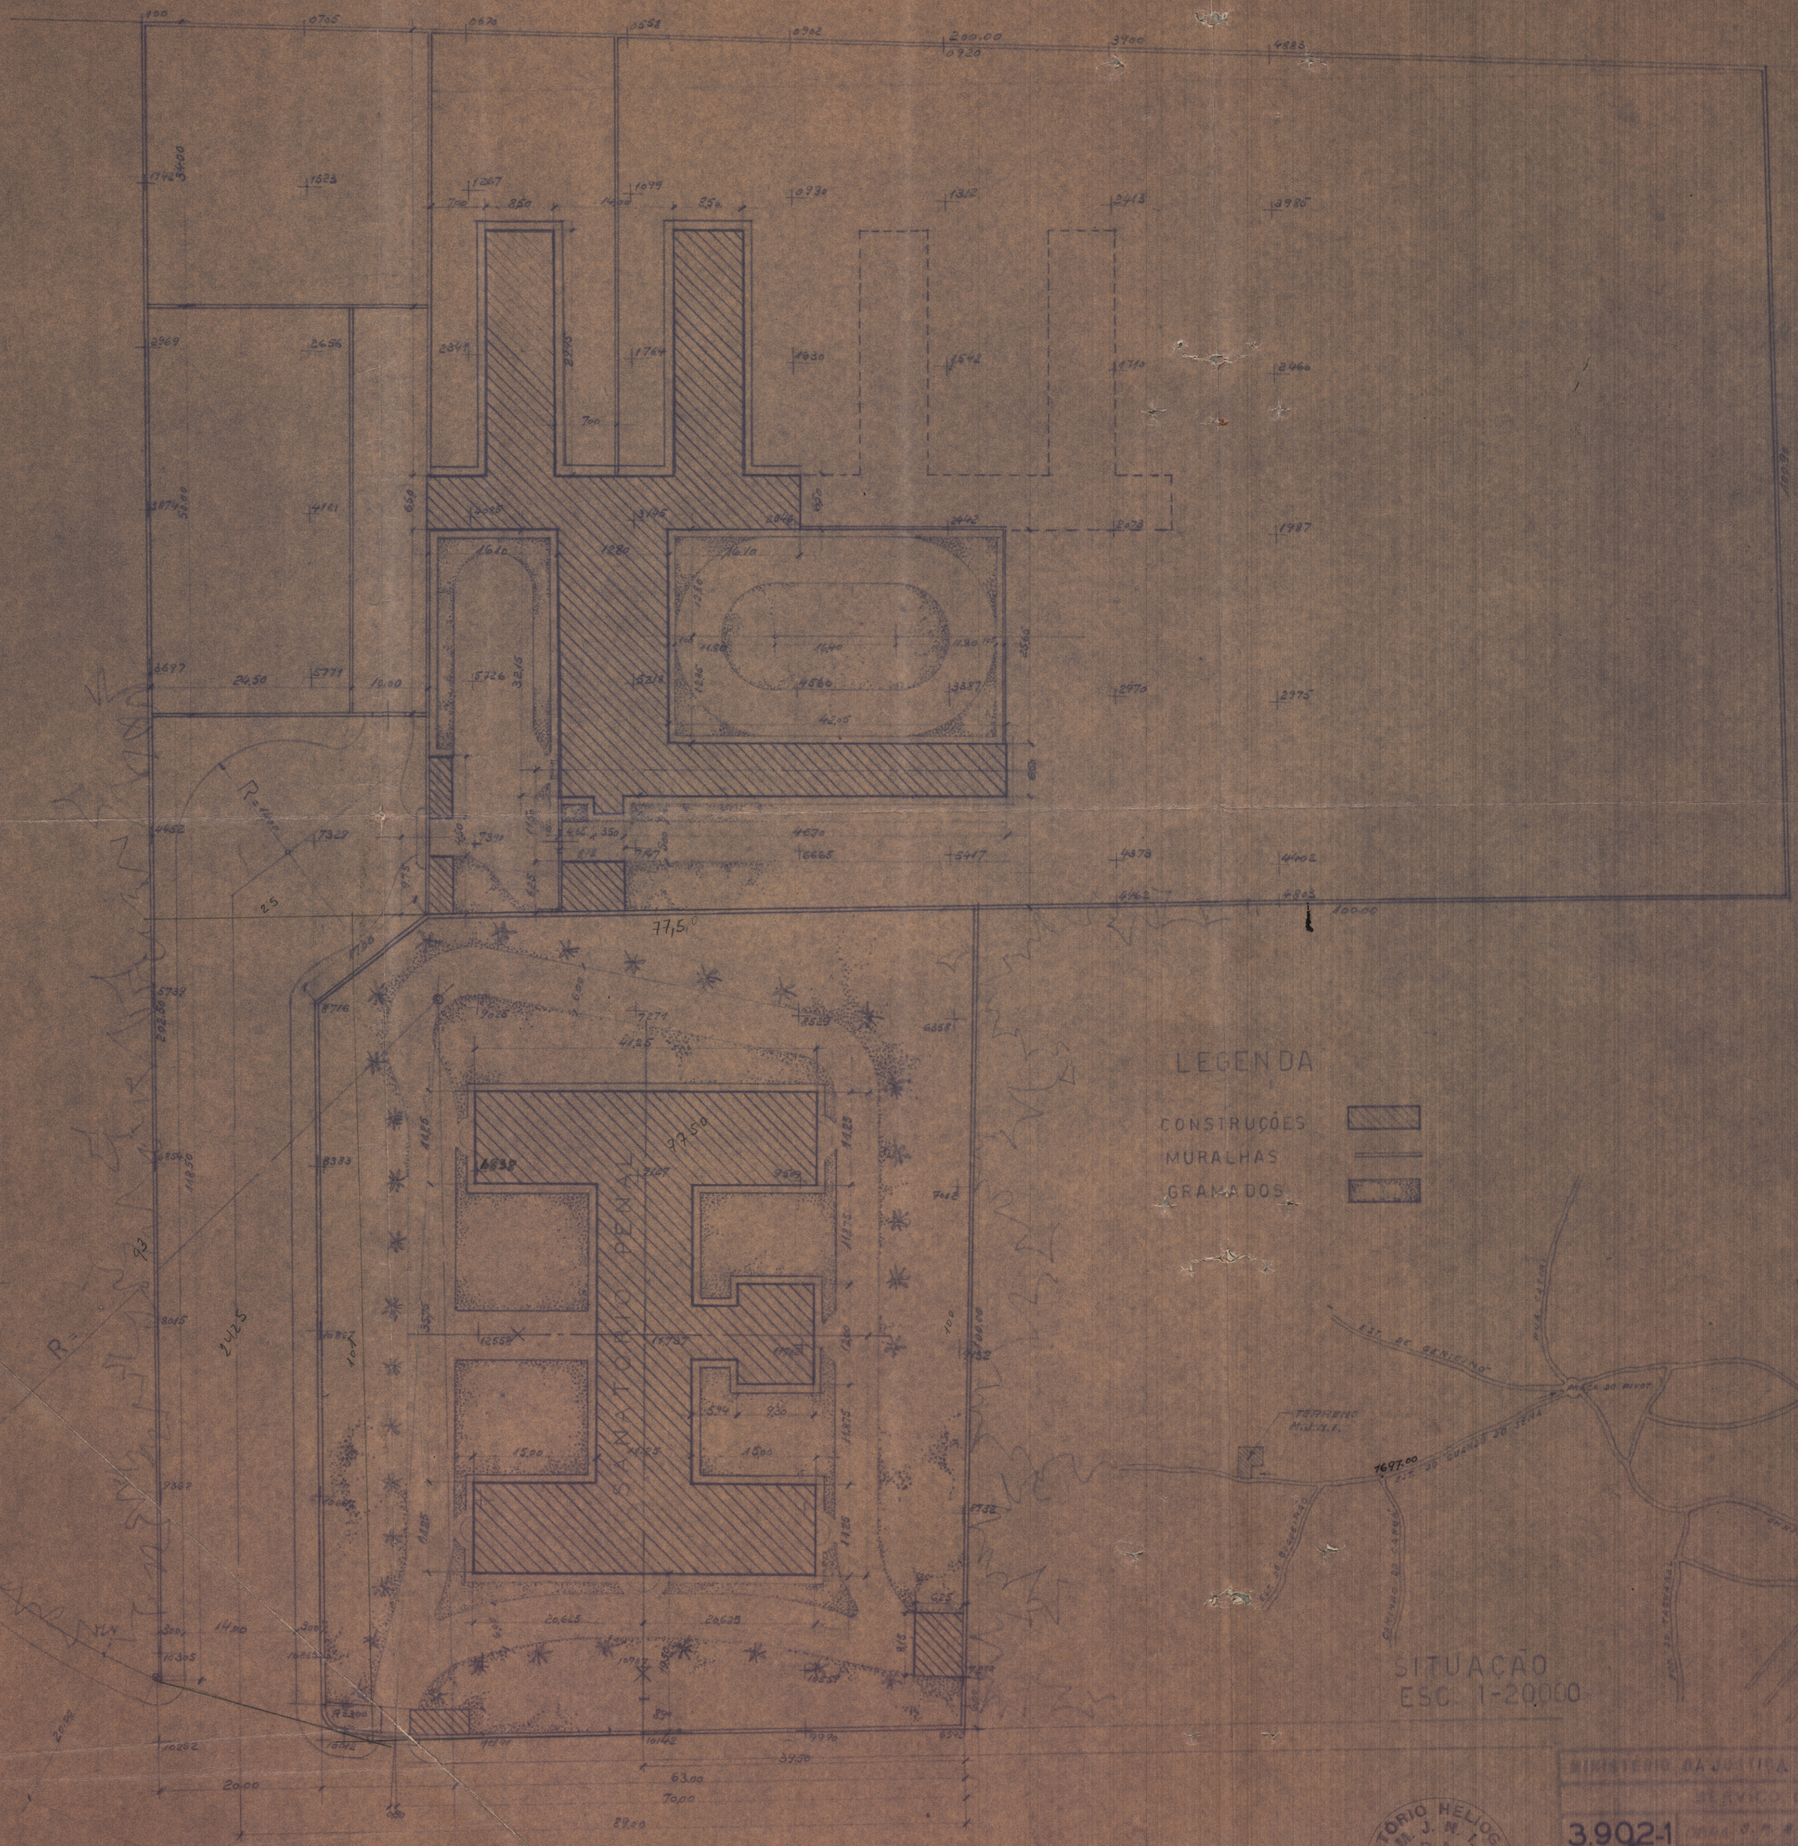

LEGENDA

CONSTRUÇÕES

MURALHAS

GRAMADOS

SITUAÇÃO
ESC. 1-2000

MINISTERIO DA JUSTIÇA E NEGOCIOS INTERIORES
SERVIÇO DE OBRAS
Visto em 6-8-43
Diretor

3.902-1
1.0.1

LABORATORIO HELIOGRAFICO
M. J. N. I.
D. A.
24 AGO 1943