— PLANTA —

PREDIO Á RVA DO COMMERCIO Nº EM SANTA CRVZ

ESCALA: 1/100m.

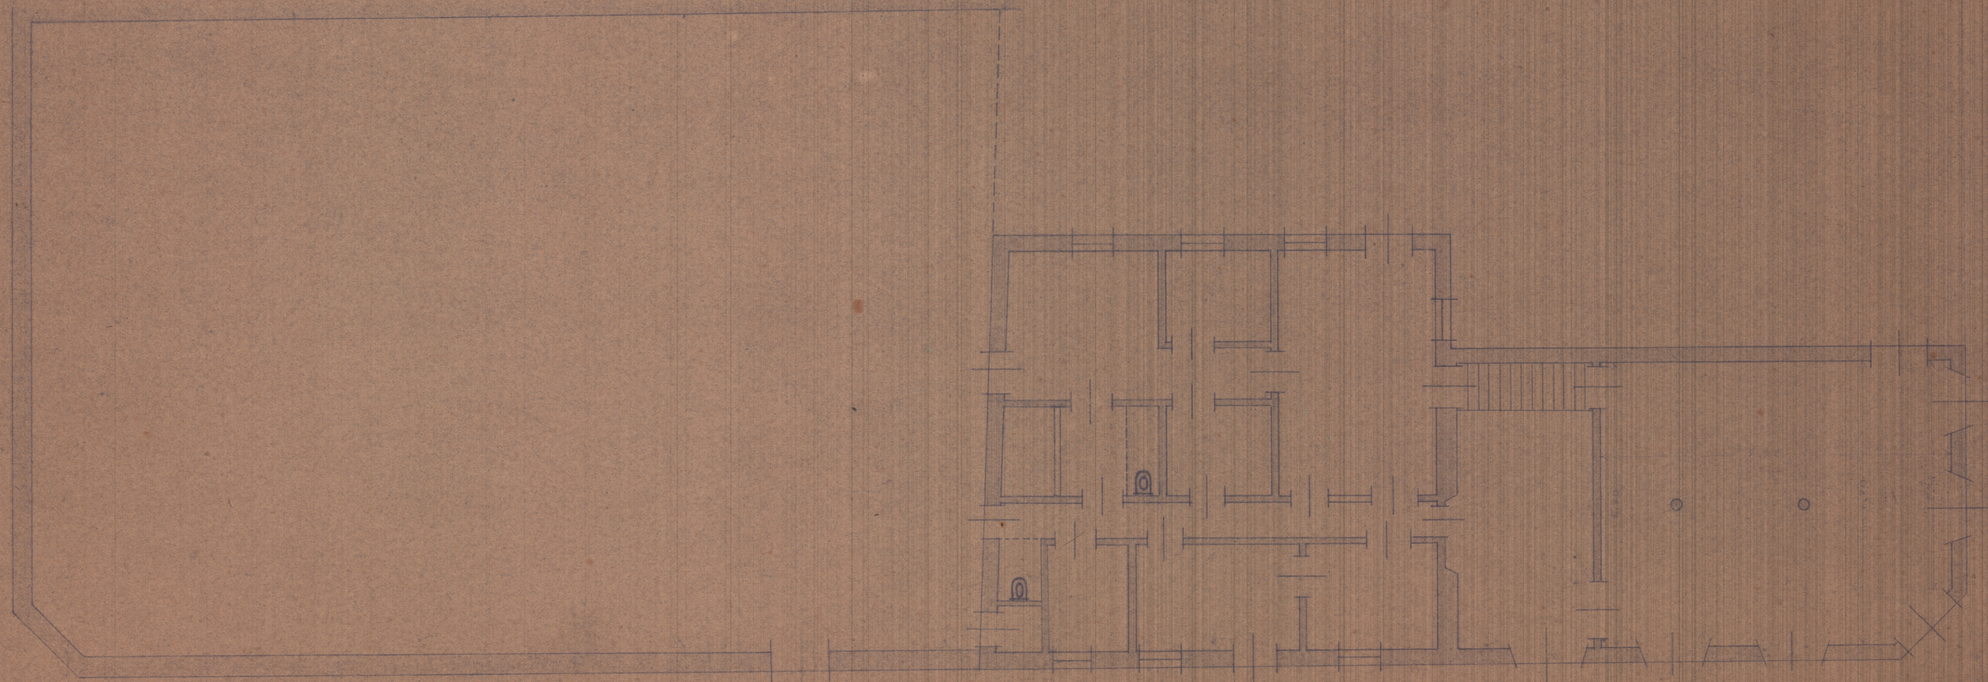

Visto a Visitação
Desenhou
2ª Sub Directoria do Patrimon.
Nacional, 23 de Dezembro-19.