DIRECTORIA DO PATRIMONIO NACIONAL

PLANTA DO LOTE N. 67c DA AVENIDA IZABEL

CURATO DE SANTA CRUZ

ESCALA - 1:200

(Levantamento executado por Jorge Baralha - 1924)

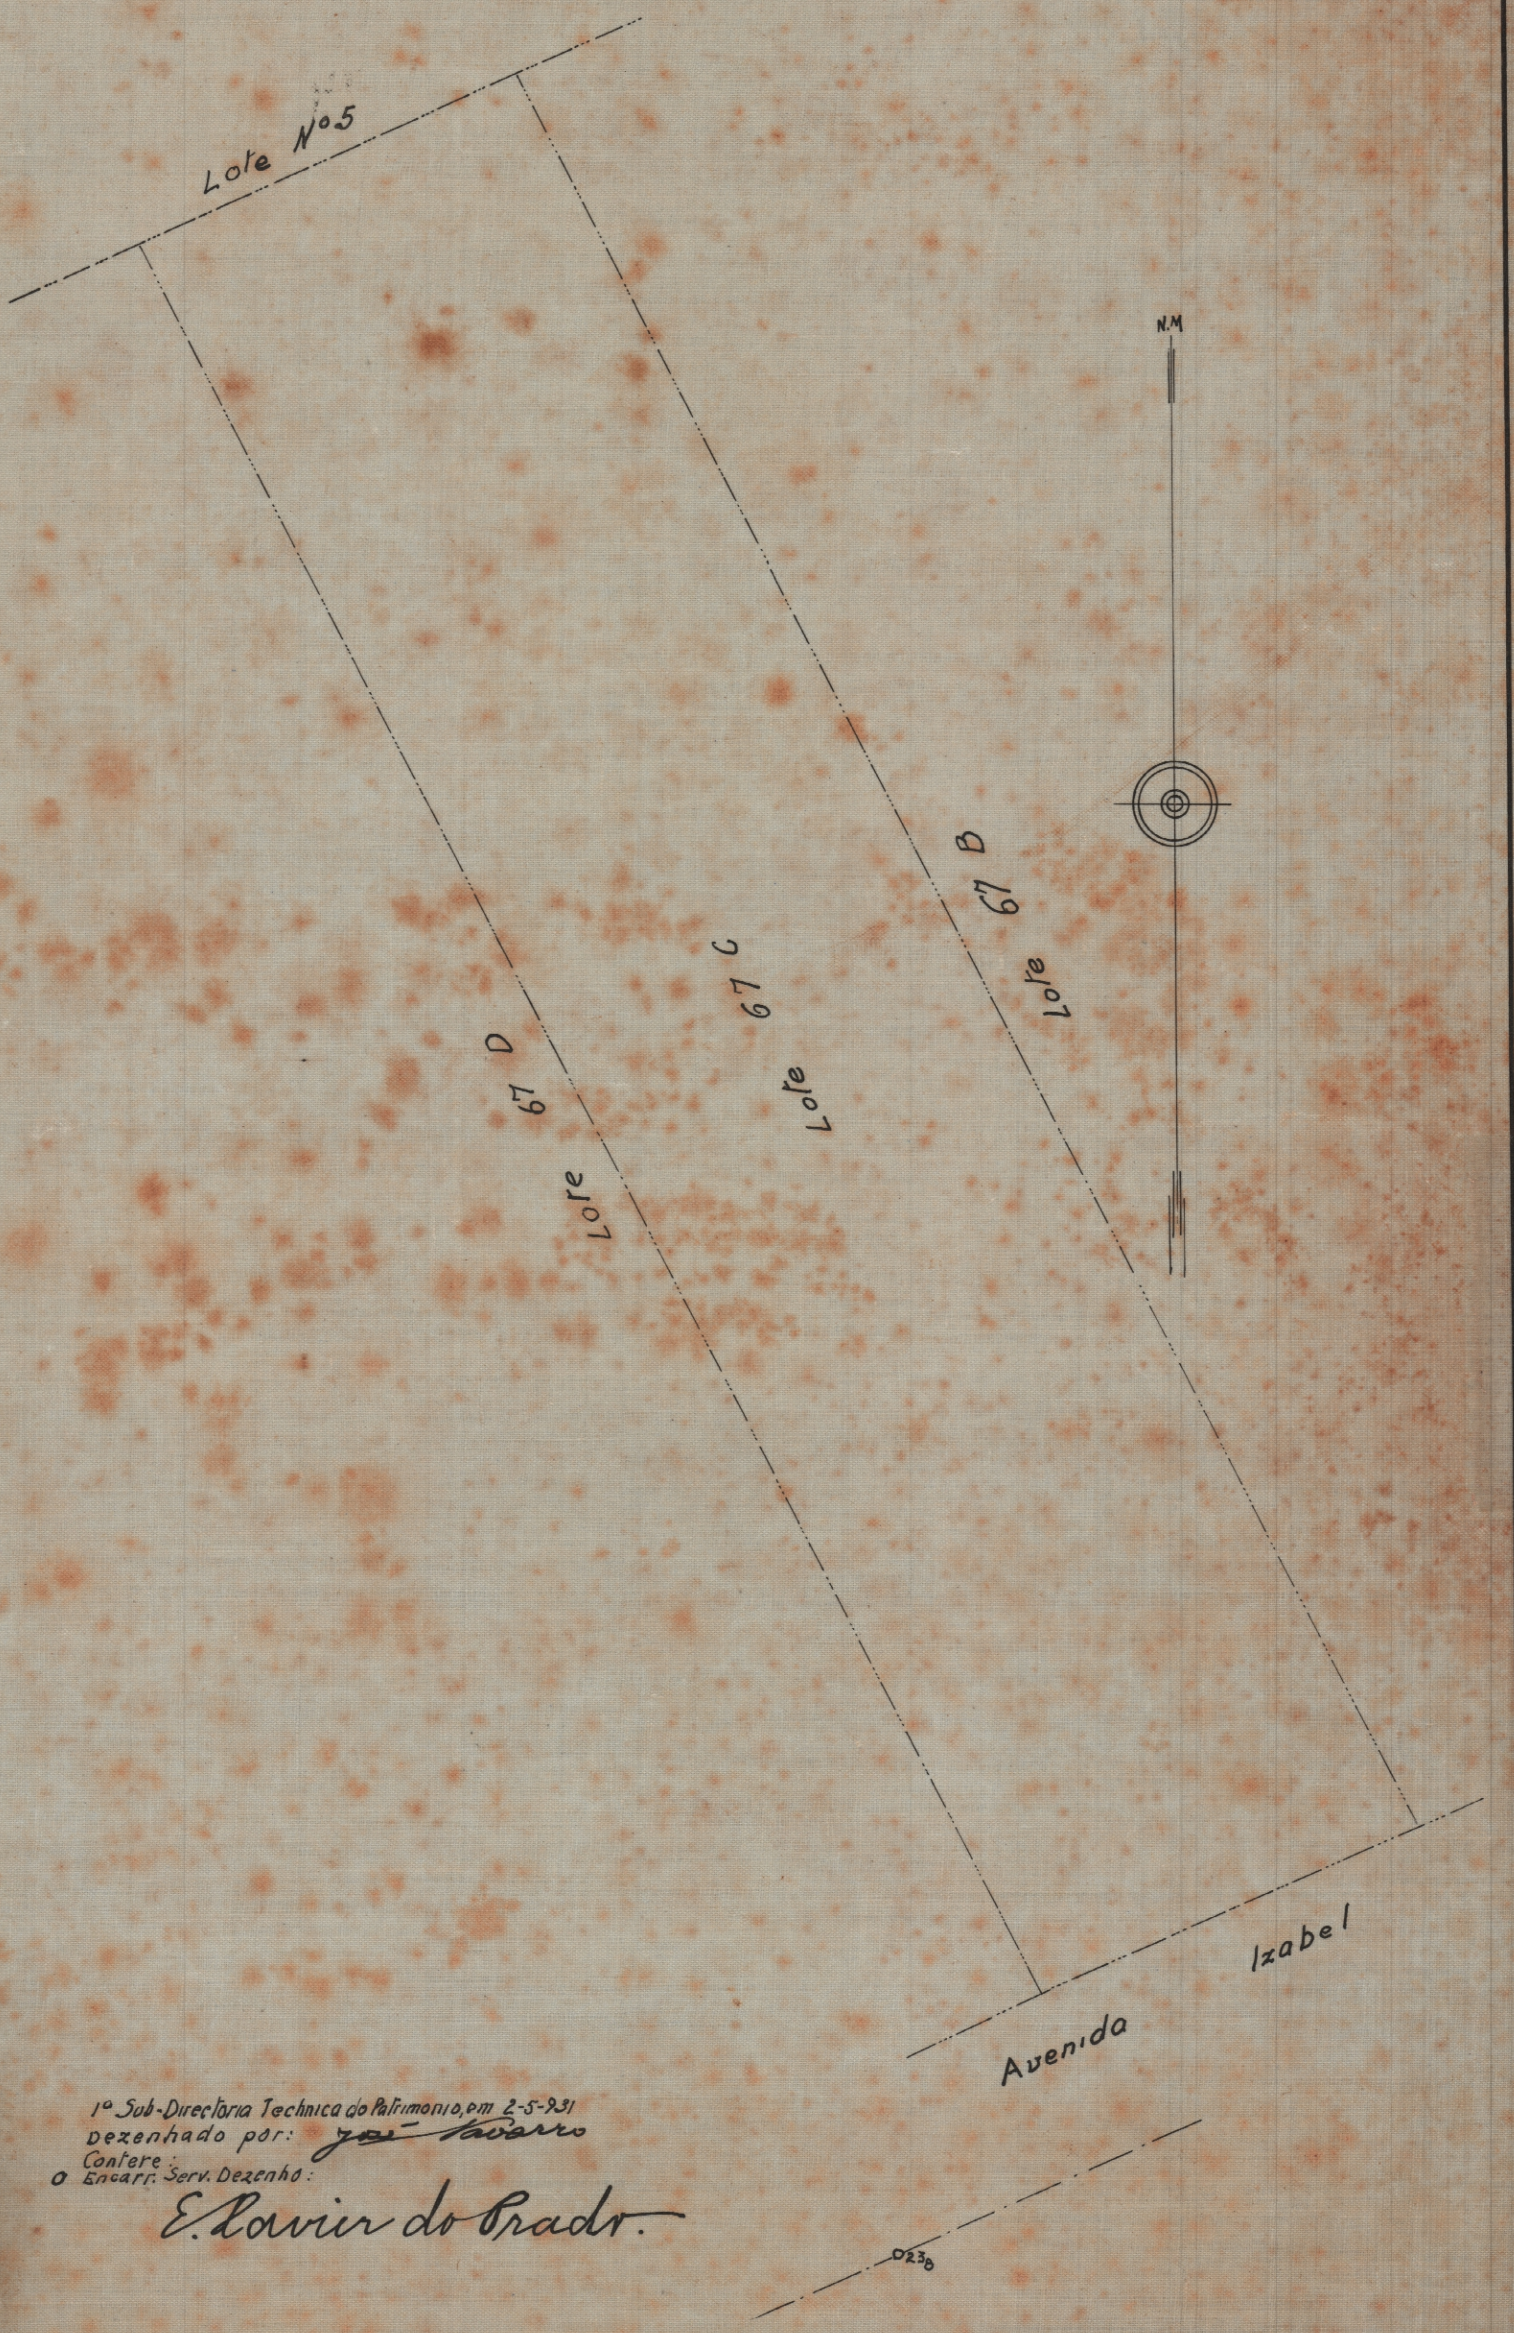

1ª Sub-Directoria Technica do Patrimonio, em 2-5-931
Desenhado por: José Tavares
Confere:
O Encarr. Serv. Desenho:
E. Xavier do Prado.

TELA 25 - TUBO 53 - ARM 1