2672 - ARMº 1
VEG. 30 TUBO 13 ARMº 1

MINISTERIO DA AGRICULTURA

D.N.P.V. D.T.C.

SECÇÃO DE ENGENHARIA

Planta de situação do terreno destinado á uma capéla no lóte nº 187 do Núcleo Colonial Santa Cruz. Distrito Federal. Processo D.T.C. nº 3185/44.

ESCALA- 1,2500

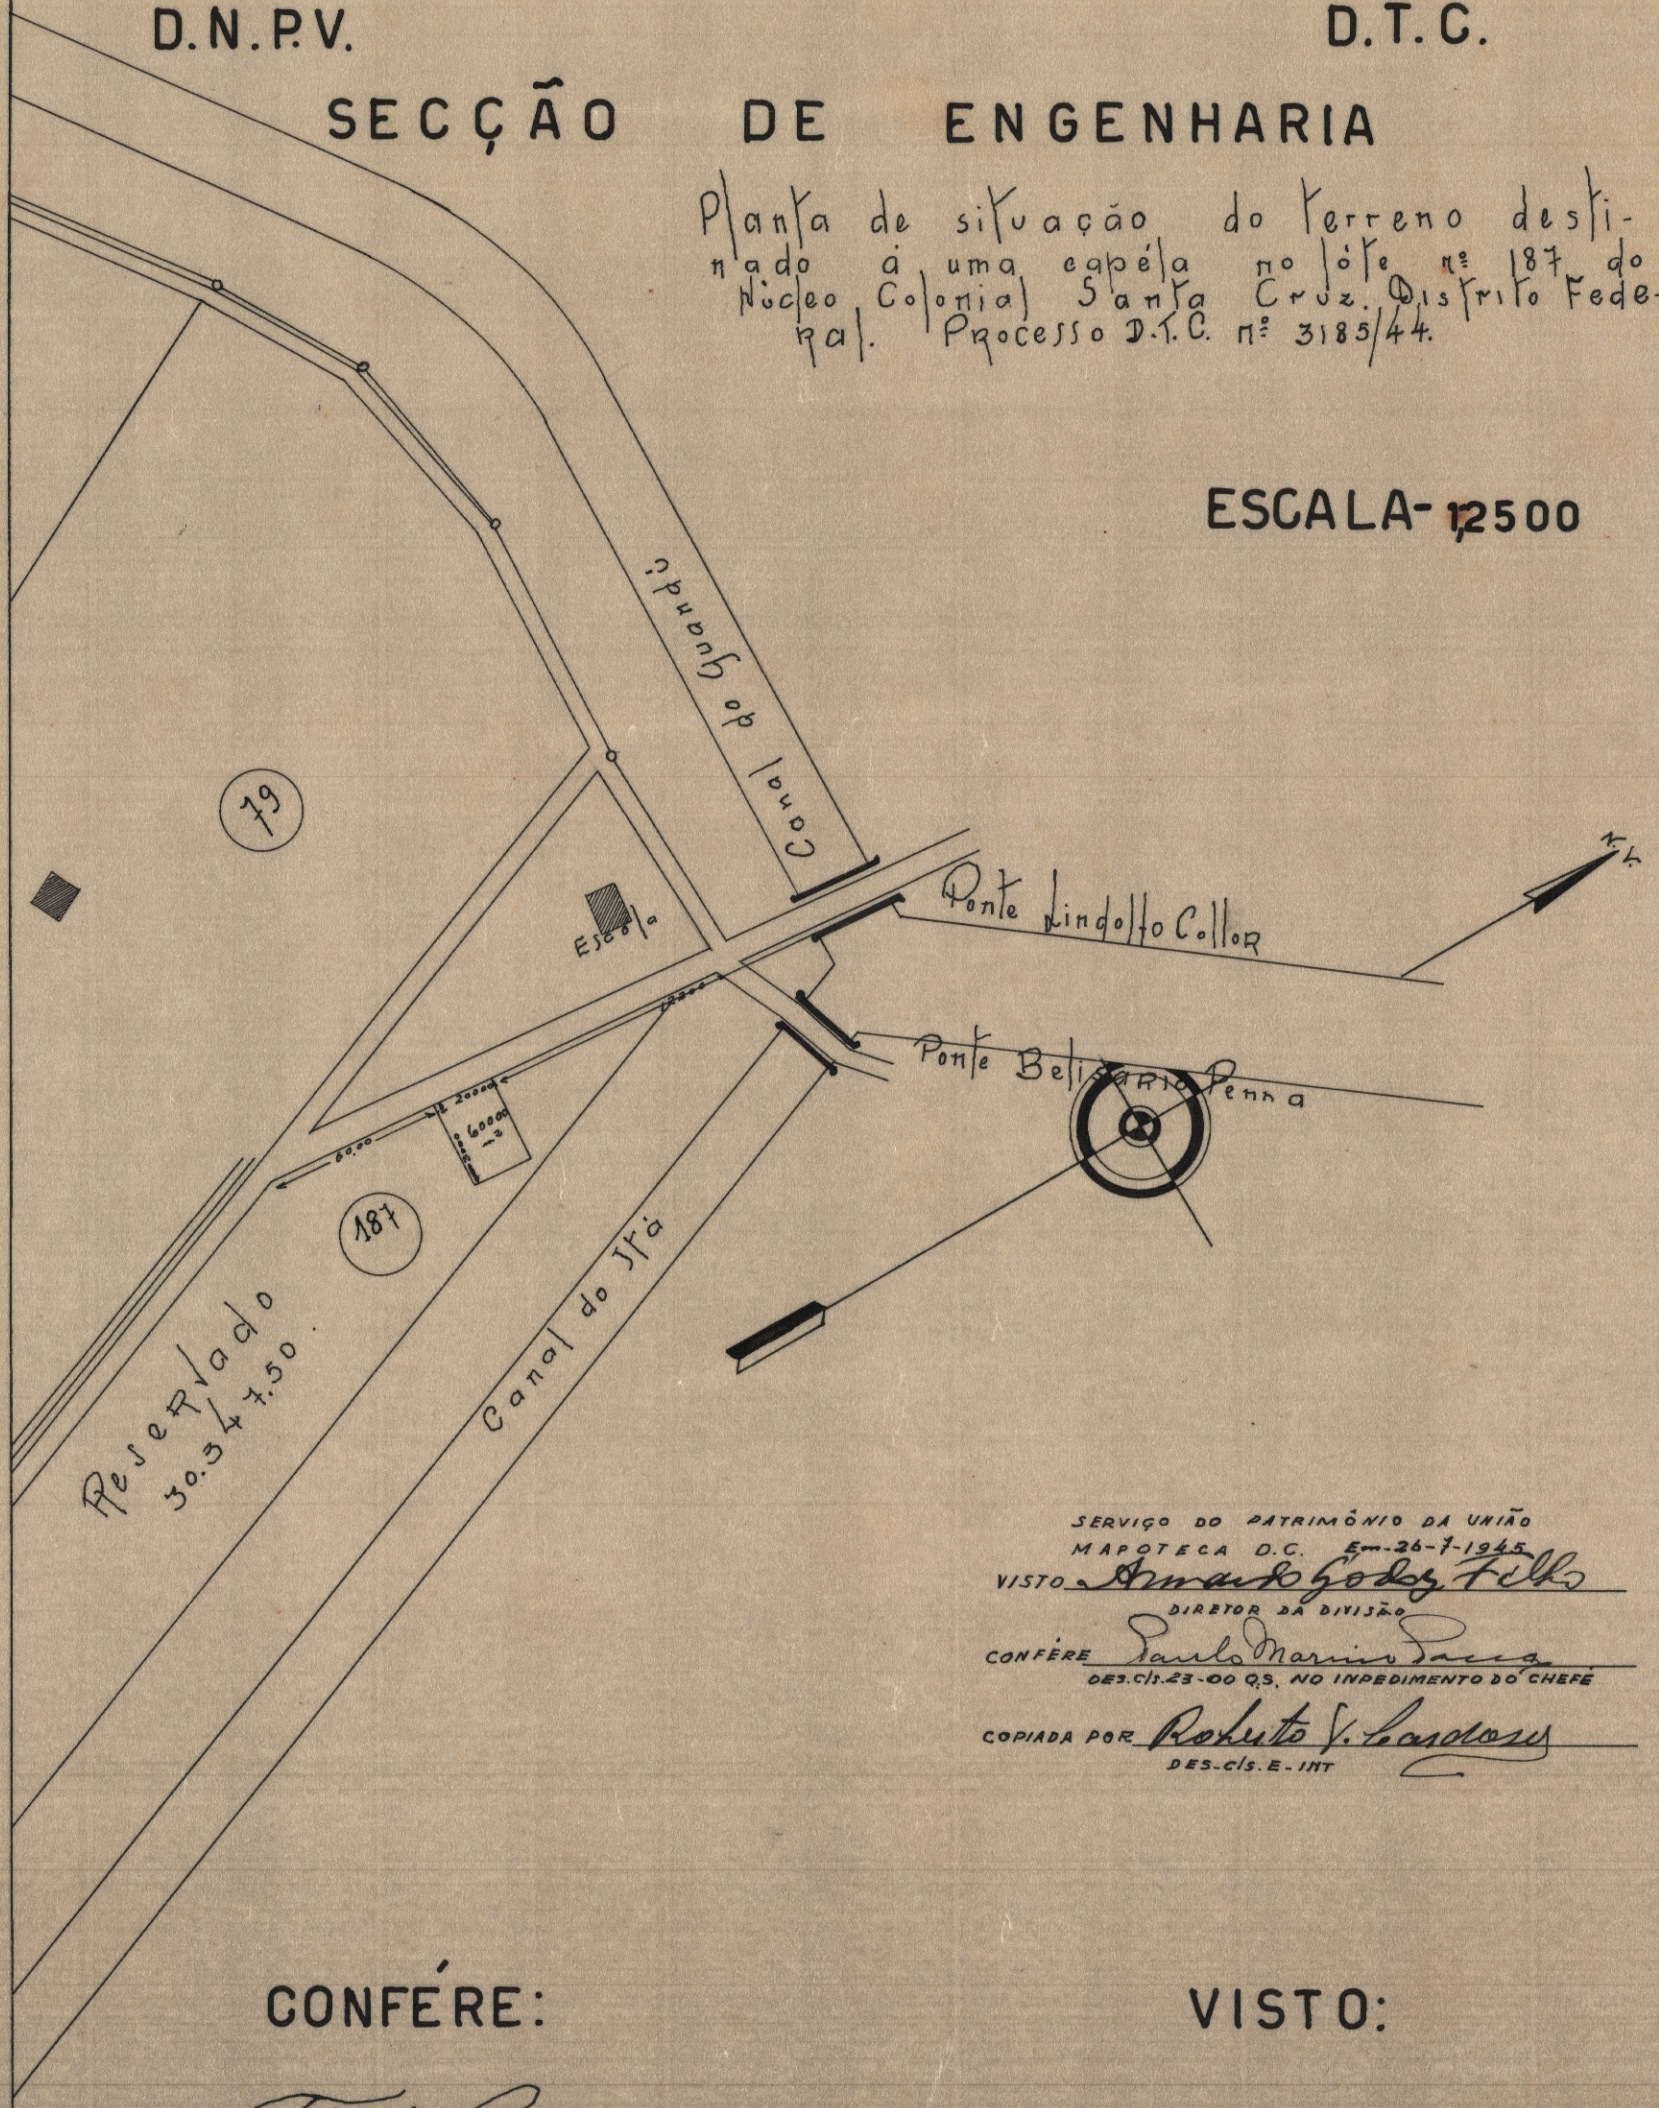

SERVIÇO DO PATRIMÔNIO DA UNIÃO
MAPOTECA D.C. Em-26-7-1945

VISTO Armando Godoy Filho
DIRETOR DA DIVISÃO

CONFÉRE Paulo Marino Pacca
DES.C/S.23-00 Q.S. NO IMPEDIMENTO DO CHEFE

COPIADA POR Roberto V. Cardoso
DES-C/S.E-INT

CONFÉRE:

(ass.) Tácito Pace
Eng- XXI C.P. 2363 D.C. 5º R.E.A.

VISTO:

(ass.) Henrique Dietrich
Chefe da S.E
Eng. CIVIL C.P. 251-D.C. 5: R.E.A

Rio 17-10-44

Desenho de Mey

REG 2975 MAP 06 GAUB