DIRECTORIA DO PATRIMONIO NACIONAL
Armario
Gaveta
N.º 8
10

TELA 36 - TUBO 53 - ARM.1


DIRECTORIA DO PATRIMONIO NACIONAL

PLANTA DO LOTE N. 6 DA RUA OLAVO

CURATO DE SANTA CRUZ

ESCALA - 1:200

(Levantamento executado por Jorge Batalha - 1924)

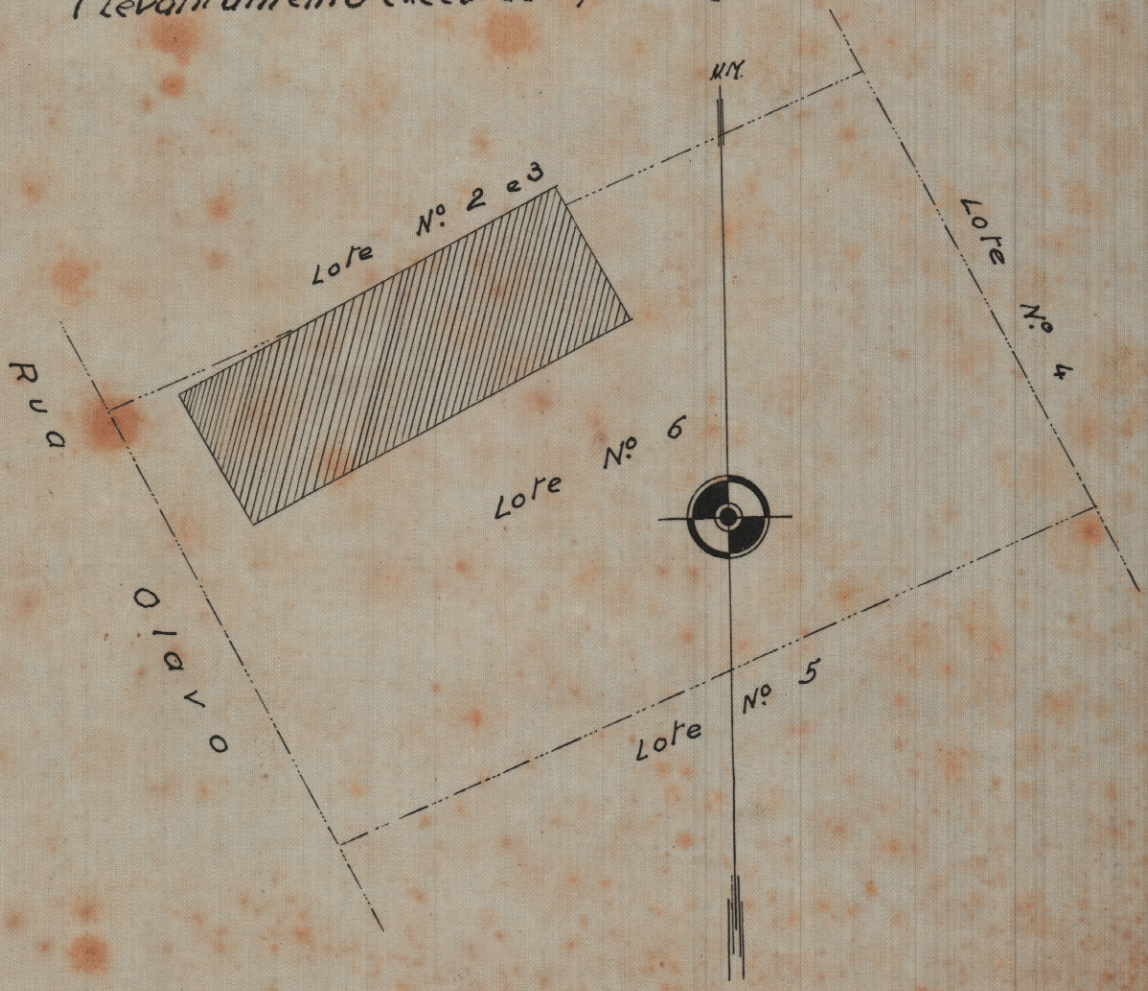

1ª Sub-Directoria Technica do Patrimonio, em 5,3,931
Dezenhado por: José Navarro
Confere:
O Encarr. Serv. Dezenho:
E. Xavier do Prado.