DIRECTORIA DO PATRIMONIO NACIONAL

PLANTA DO LOTE N. 6 DA PRAÇA DA LEGALIDADE CURATO DE SANTA CRUZ

ESCALA – 1:200

(Levantamento executado por Jorge Batalha – 1924)

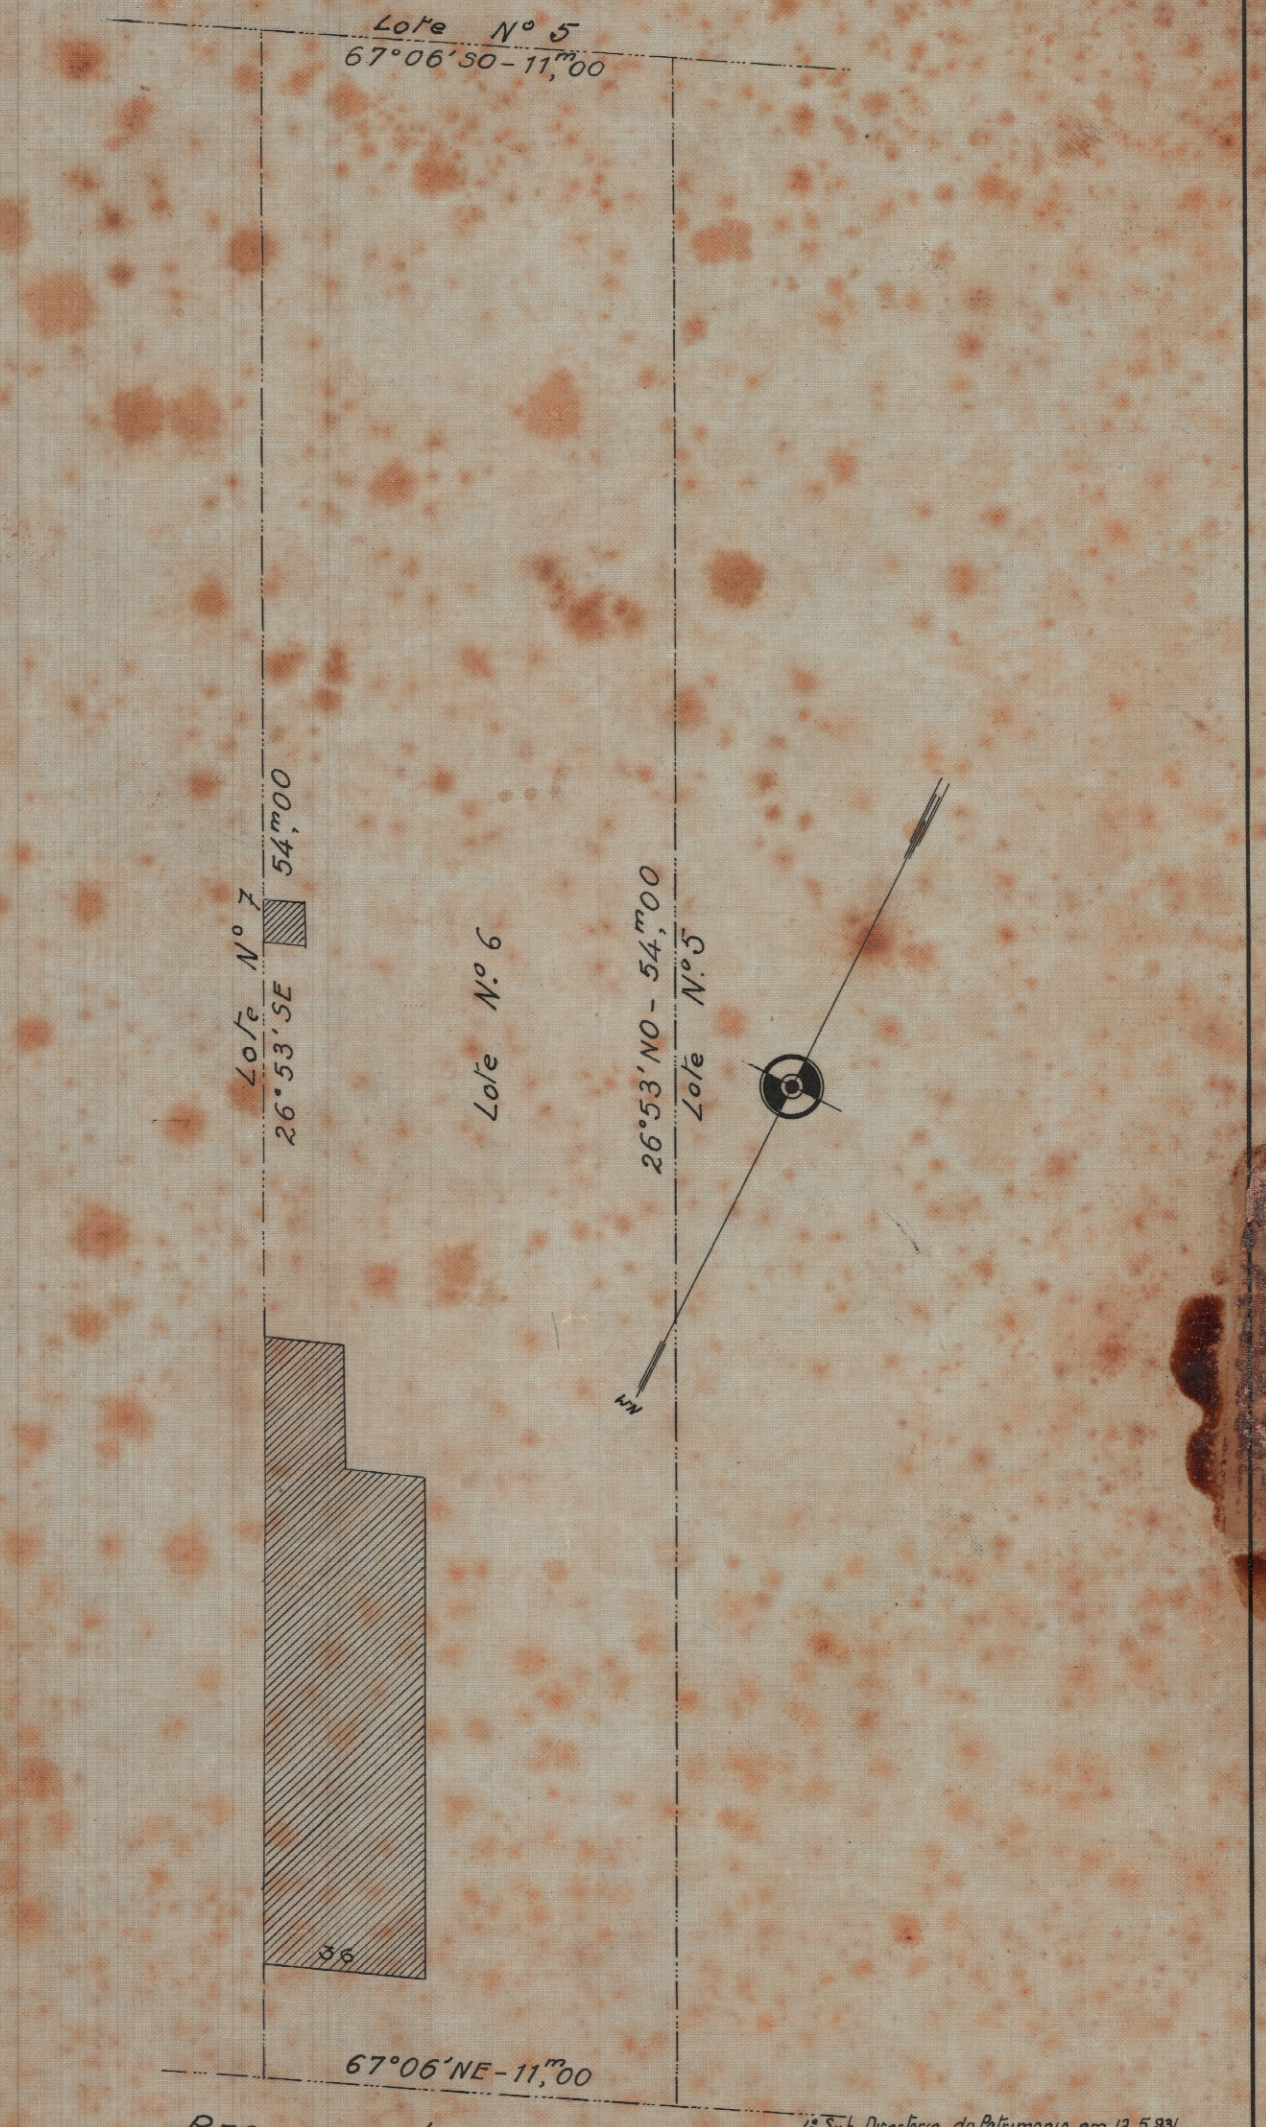

1ª Sub-Directoria do Patrimonio, em 12.5.931
Desenhado por: João Tavares
Confere:

O Encarr. do Serv. Dezenho

E. Xavier do Prado.

Processo n. 63.479/1928

TELA 30 A TUBO 53 – ARM. 1