TELA 34 - TUBO 53 - ARM. 1

DIRECTORIA DO PATRIMONIO NACIONAL


PLANTA DO LOTE N.8 DA RUA OLAVO

CURATO DE SANTA CRUZ

ESCALA - 1:200

(Levantamento executado por Jorge Batalha - 1924)

Lote Nº 5

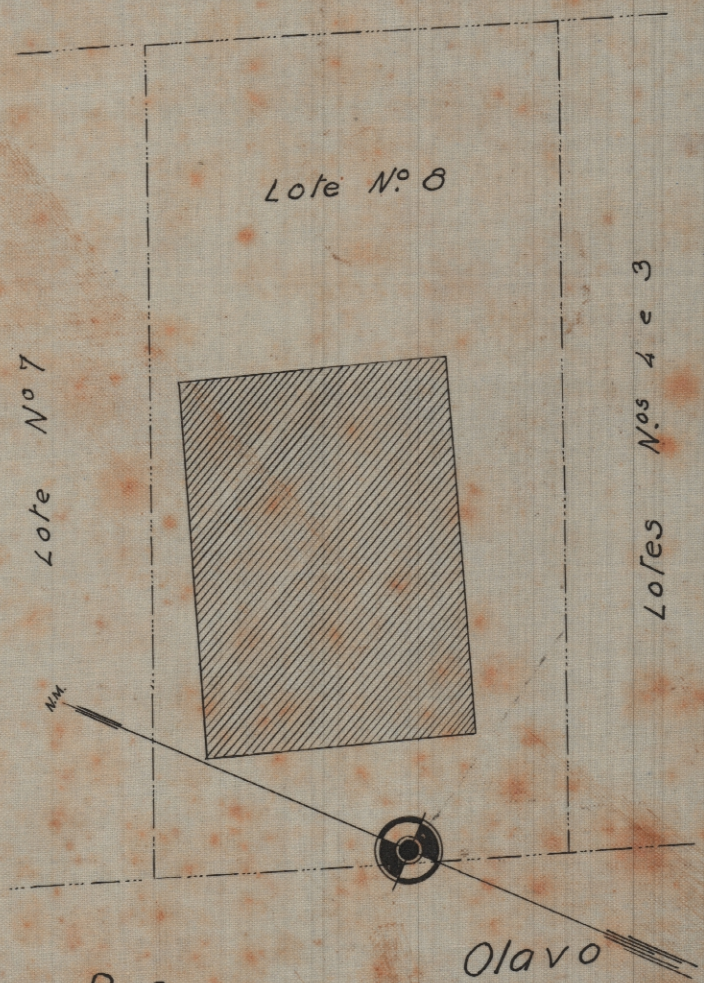

1ª Sub-Directoria Thecnica do Patrimonio -24-4-931

Dezenhado por: Joze Navarro

Confere: E. Xavier do Prado.

852
852