
PLANTA DE UM TERRENO SITUADO EM MANGUEIRA E ESPINHÕES NA FAZENDA NACIONAL DE SANTA CRUZ, D. FEDERAL, PERTENCENTE AO SR. SILVINO JOSÉ NÉTO

ESCALA 1:2.000

VISTO
José Bonifácio de Andrada
ENGENHEIRO CHEFE

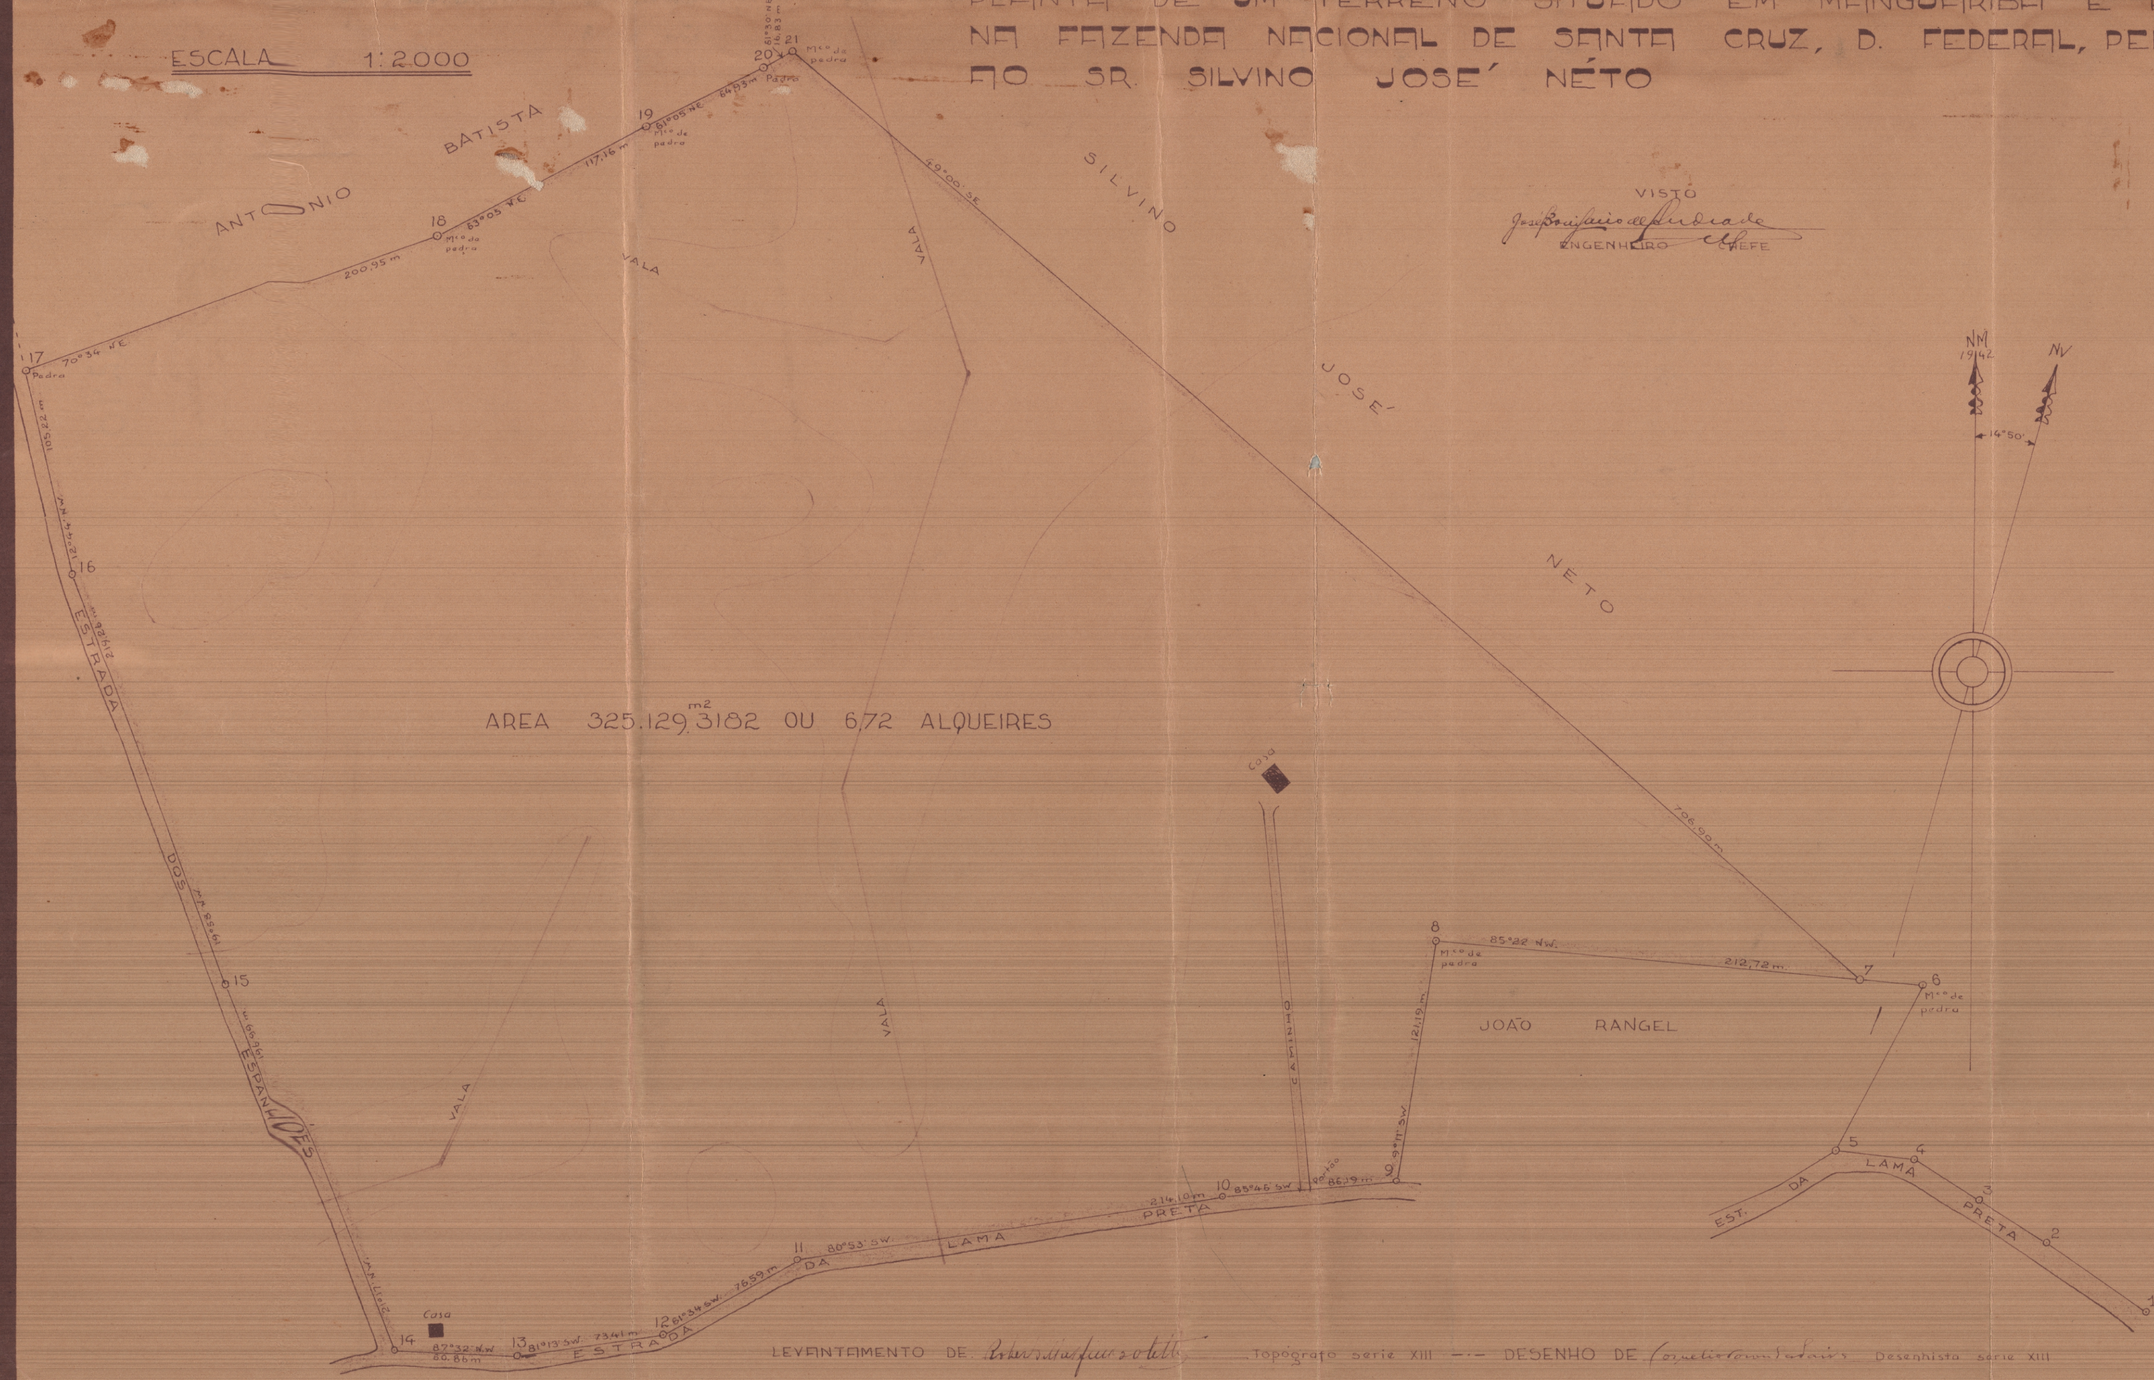

LEVANTAMENTO DE [illegible] Topógrafo serie XIII — DESENHO DE [illegible] Desenhista serie XIII