CORPO DE BOMBEIROS
10 FEV. 1938
DO DISTRICTO FEDERAL

PROJETO DE QUARTEL PARA POSTO COM 30 HOMENS DE GUARNIÇÃO

Esc. = 1:50.

Posto - 20 - Campo Grande.

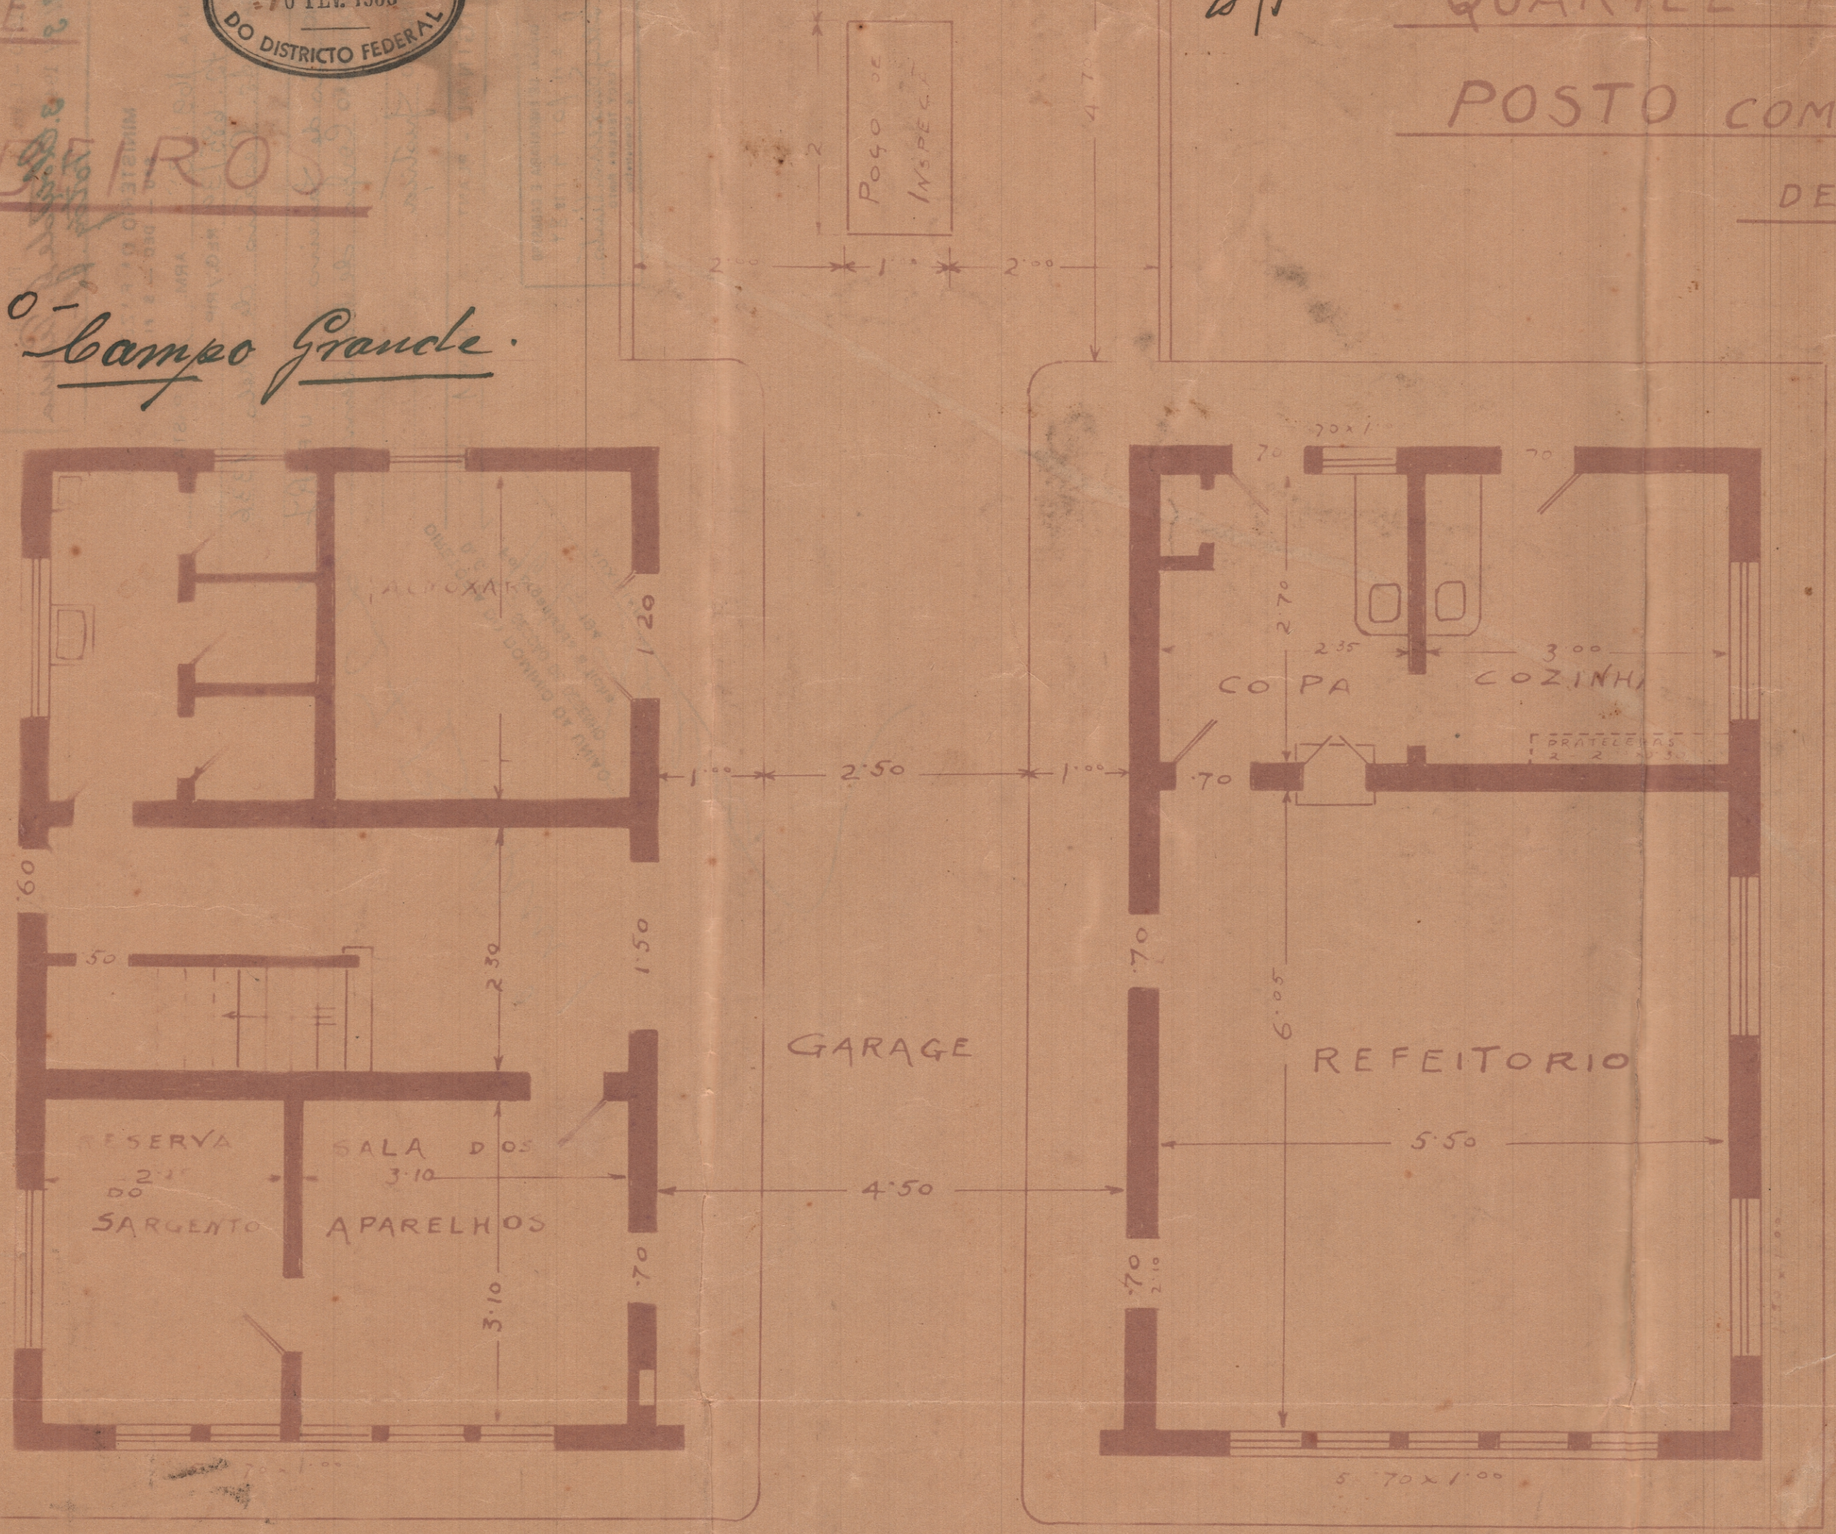

Preço da Construção: 123:230$000
" " Terreno 19:348$000
142:578$000

Inaugurado - 17 - janeiro - 1939 -

1º PAVIMENTO - [TÉRREO]

CORPO DE BOMBEIROS
PLANTA Nº 24
TUBO Nº
REGISTRO-LIVRO Nº
FLS. Nº
1198
ENCARREGADO
Vitale Garibaldi Ferreira
ENCARREGADO
NACIONAL