DIRECTORIA DO PATRIMONIO NACIONAL
N.º 77
Armario 9
Gaveta 2.
MAPPOTHECA


DIRECTORIA DO PATRIMONIO NACIONAL

PLANTA DO LOTE N. 67A DA AVENIDA IZABEL

CURATO DE SANTA CRUZ

ESCALA - 1:200

(Levantamento executado por Jorge Batalha - 1924)

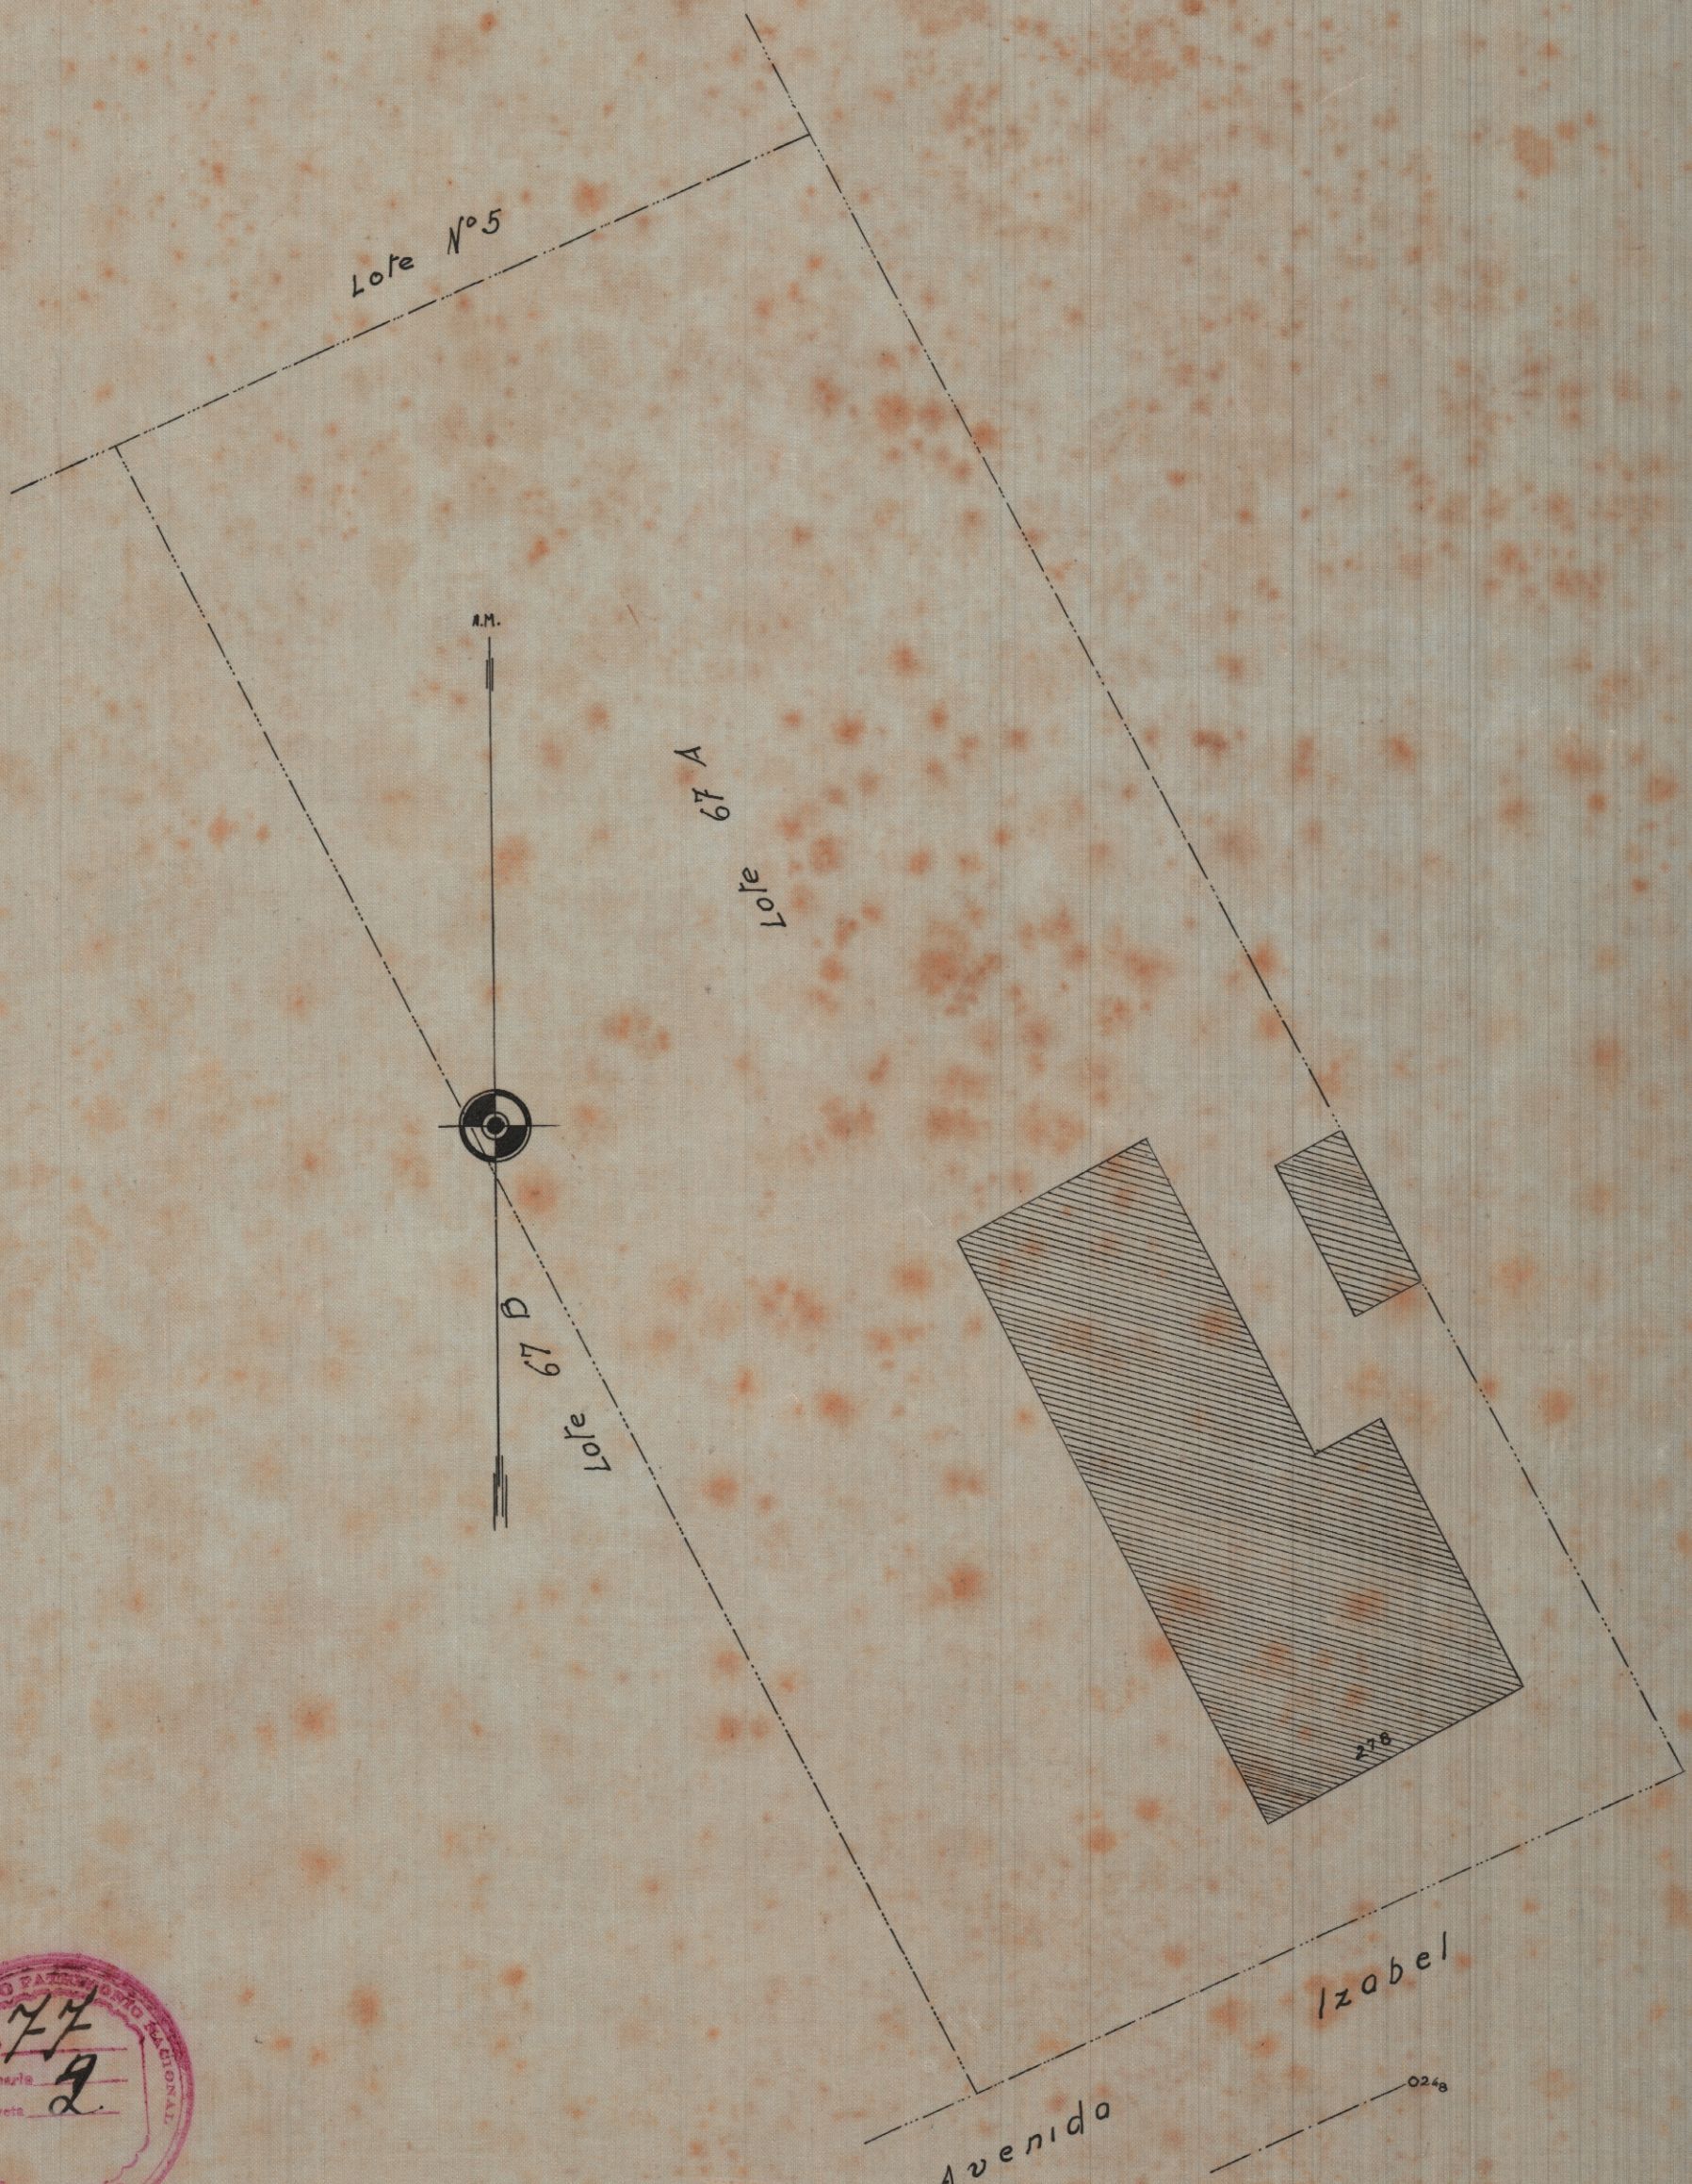

DIRECTORIA DO PATRIMONIO NACIONAL
N.º 77
Armario 9
Gaveta 2.
MAPPOTHECA

1ª Sub-Directoria Technica do Patrimonio, em 2,5,931
Desenhado por: José Navarro
Confere:
O Encarr. Serv. Desenho:
E. Xavier do Prado.

TELA 27 TUBO 53 - ARM. 1