2.108 - ARMº 1
TELA 30 - TUBO 33 - ARMº 1

MUSEU HISTORICO NACIONAL
ARMARIO 4 GAVETA 2
Nº 227


DIRECTORIA DO PATRIMONIO NACIONAL

LOTE N. 3 DA AVENIDA DO ENCANAMENTO

Requerido por Julio Cesar.

Curato de Sta. Cruz - 4ª Secção de Foro.

Esc. 1:500.

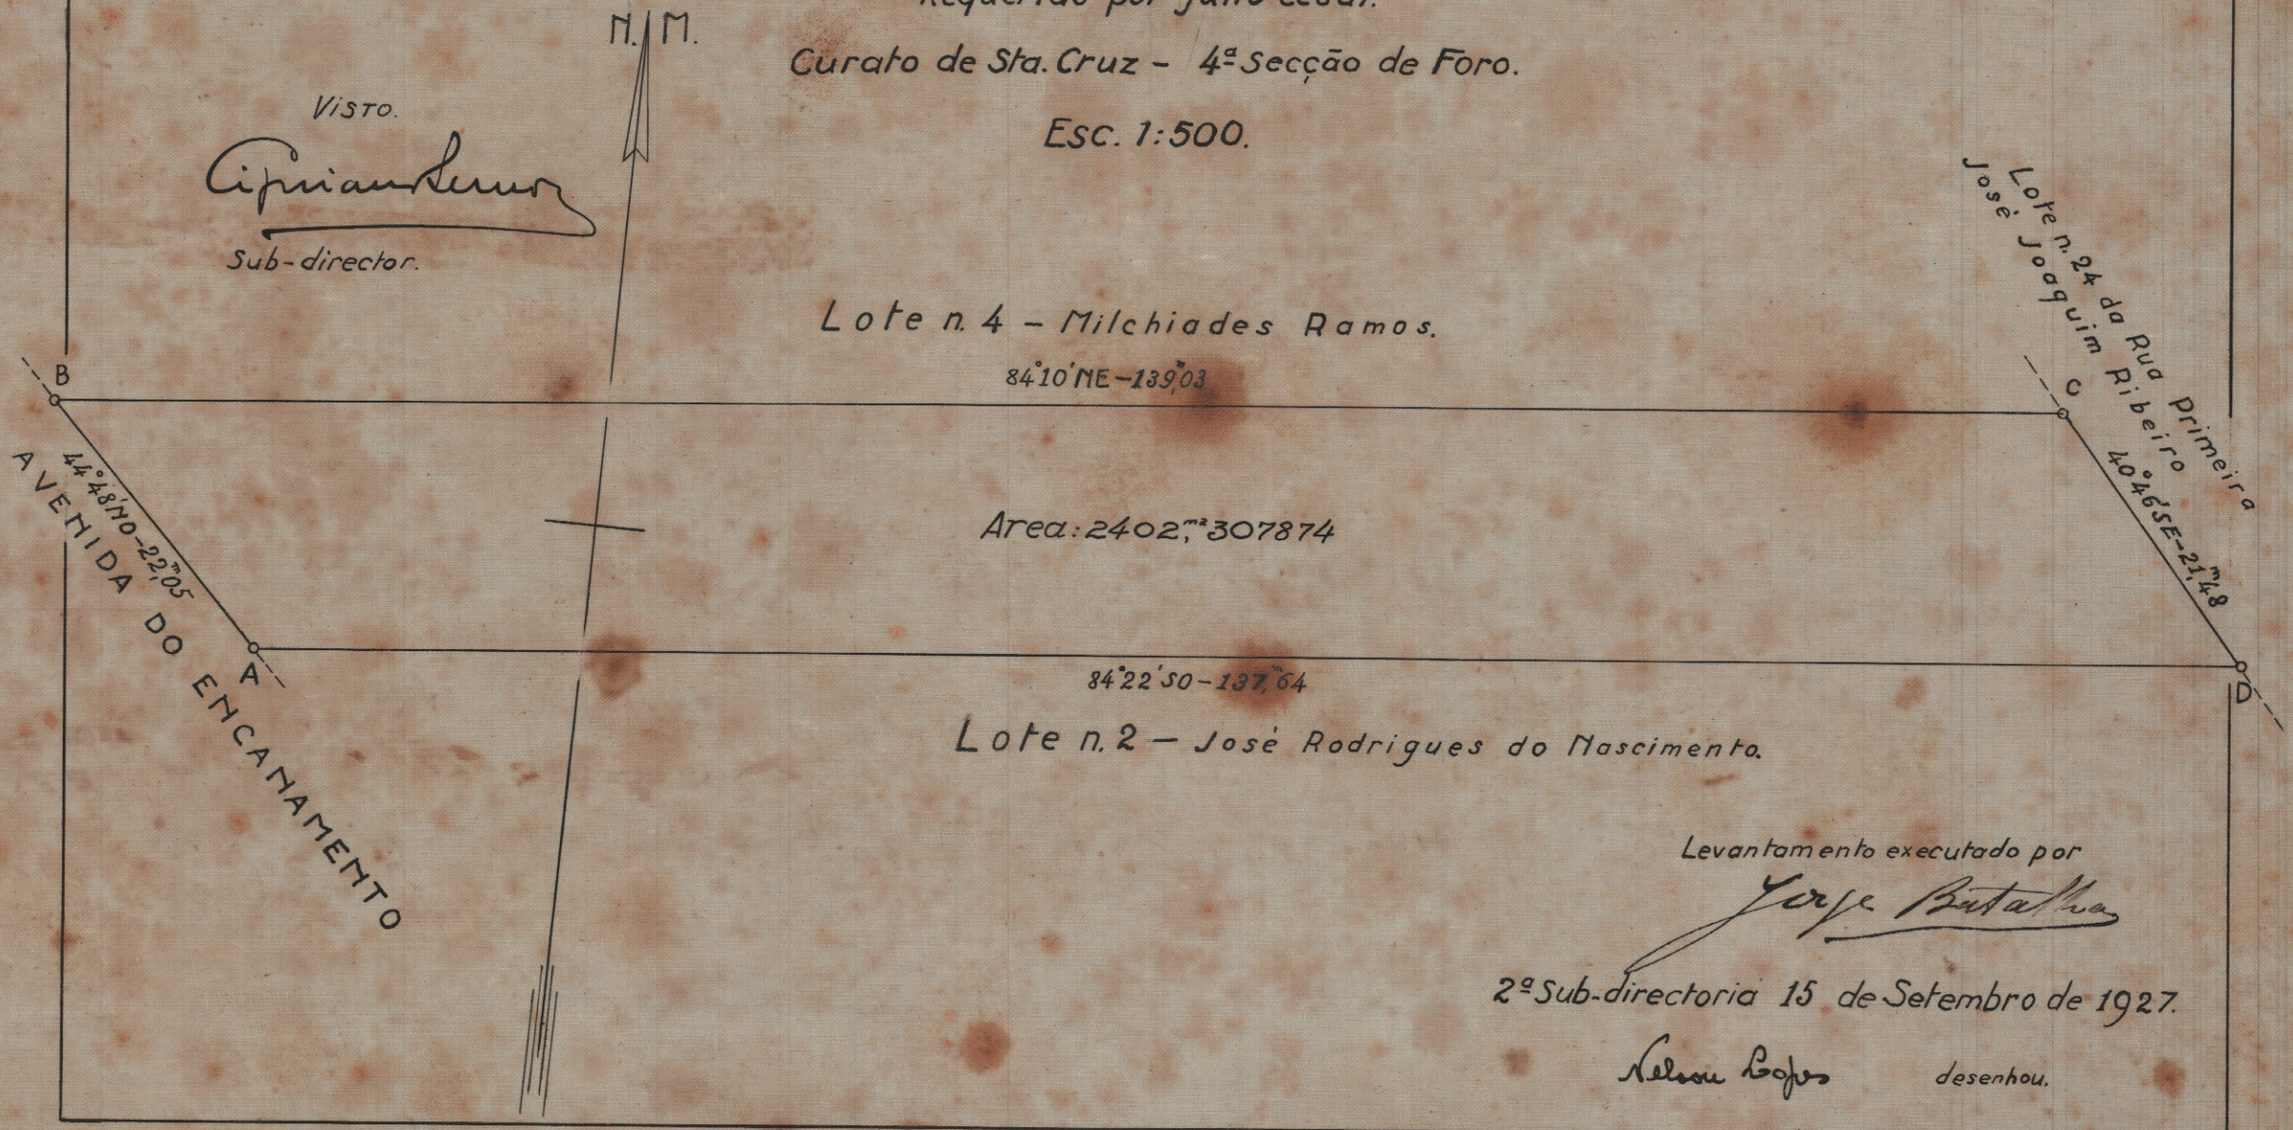

Visto.

Cipriano Lemos

Sub-director.

Levantamento executado por

Jorge Batalha

2º Sub-directoria 15 de Setembro de 1927.

Nelson Lopes desenhou.