Nº 152

2.621 - ARMº 1
TELA 24 - TUBO 52 - ARMº 1

Nº 399 ARMARIO 2 GAVETA

PLANTA DO LOTE N. 21 DA ESTRADA GERAL DE SANTA CRUZ, COM OS DESMEMBRAMENTOS REQUERIDOS PELO SEU FOREIRO, Tte Cel HONORIO DOS SANTOS PIMENTEL

4ª SECÇÃO DE FÔRO - CURATO DE SANTA CRUZ
ESCALA - 1:500

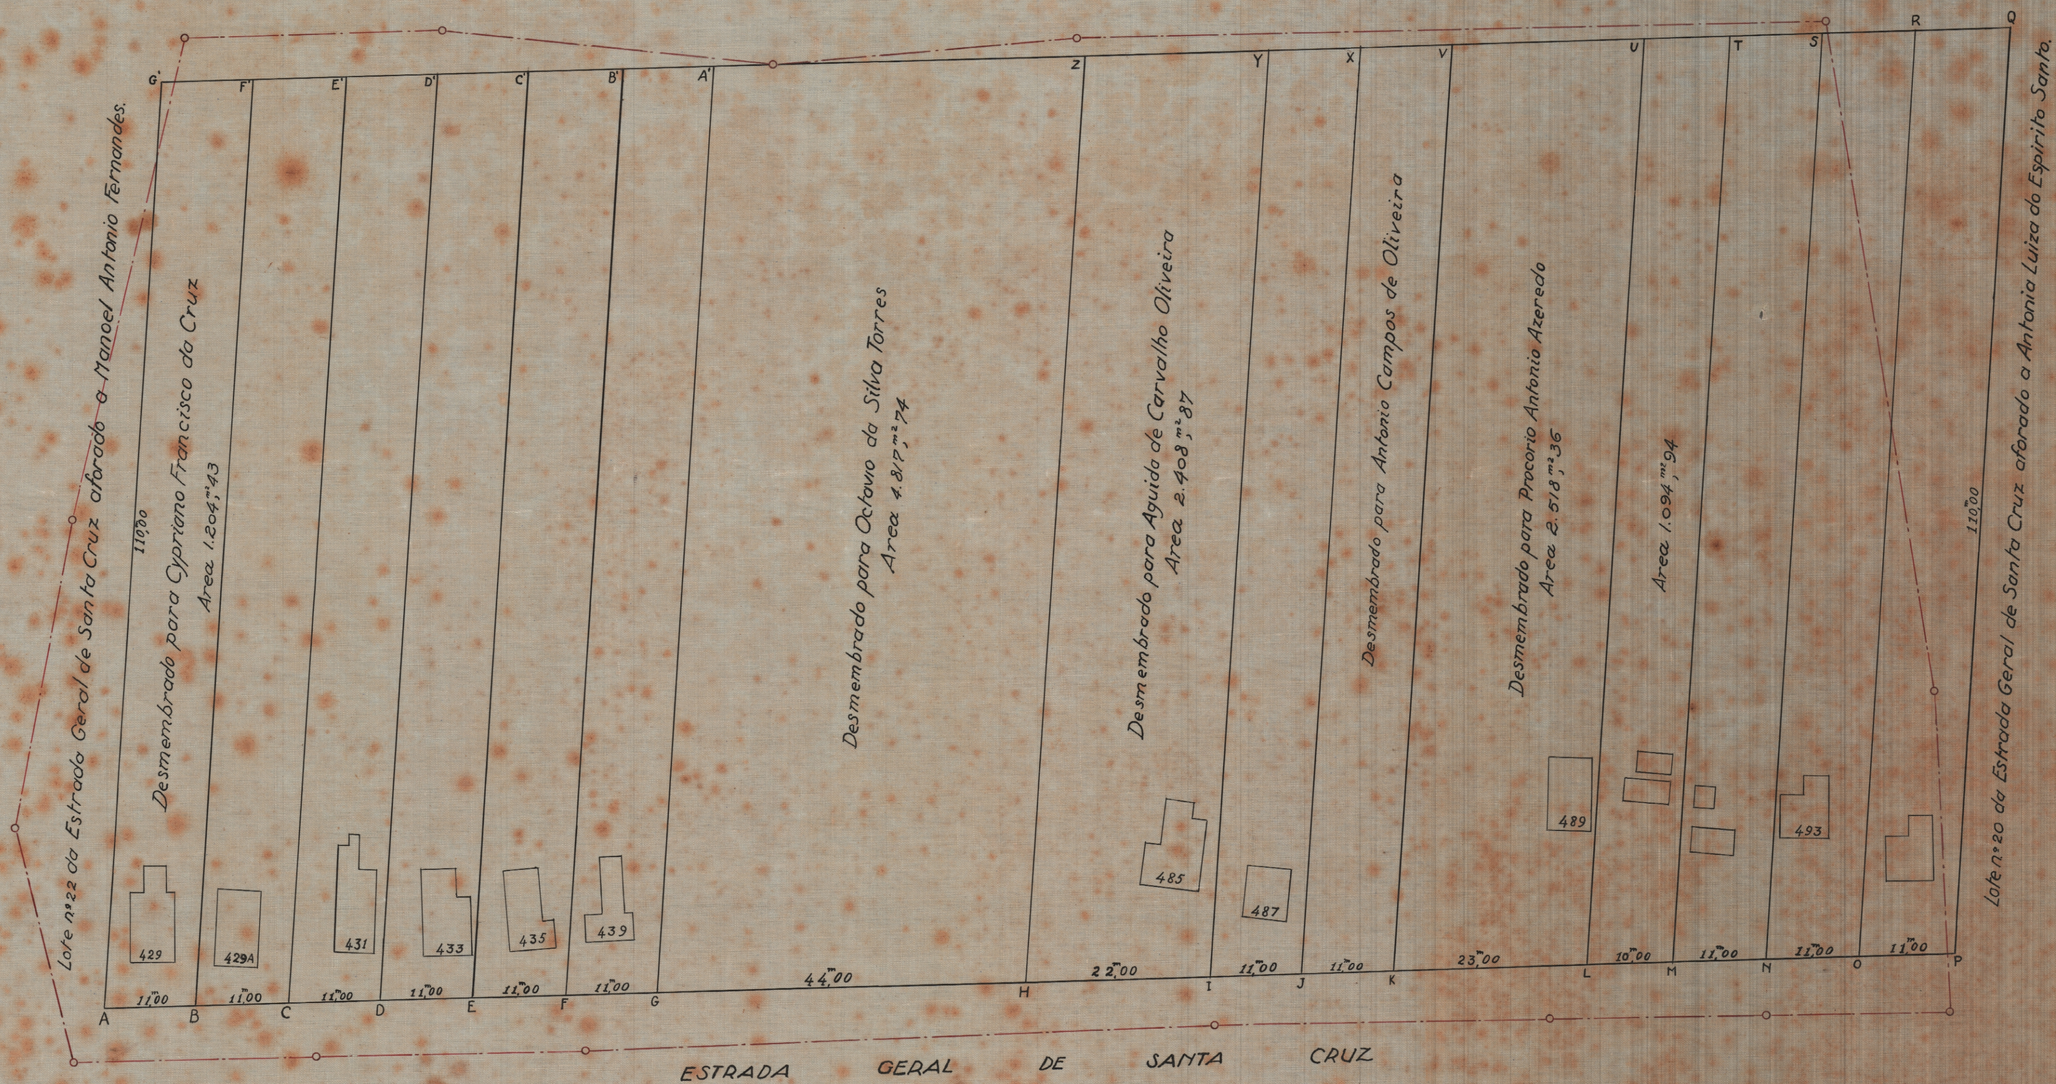

Visto
Cipriano Lemos
Sub-Director

2ª Sub-Directoria do Patrimonio Nacional, em 11 de Junho de 1927
Levantado e calculado por:

Auxiliar-technico.

Copiado por:
Nelson Lopes.

Desenhado por:
HENRIQUE CINTRA
Desenhista.