
DIRECTORIA DO PATRIMONIO NACIONAL

Planta dos lotes 7 e 8 da Rua da Alegria e 97 da Estrada Geral de Santa Cruz

1ª Secção do fóro

Escala 1:500

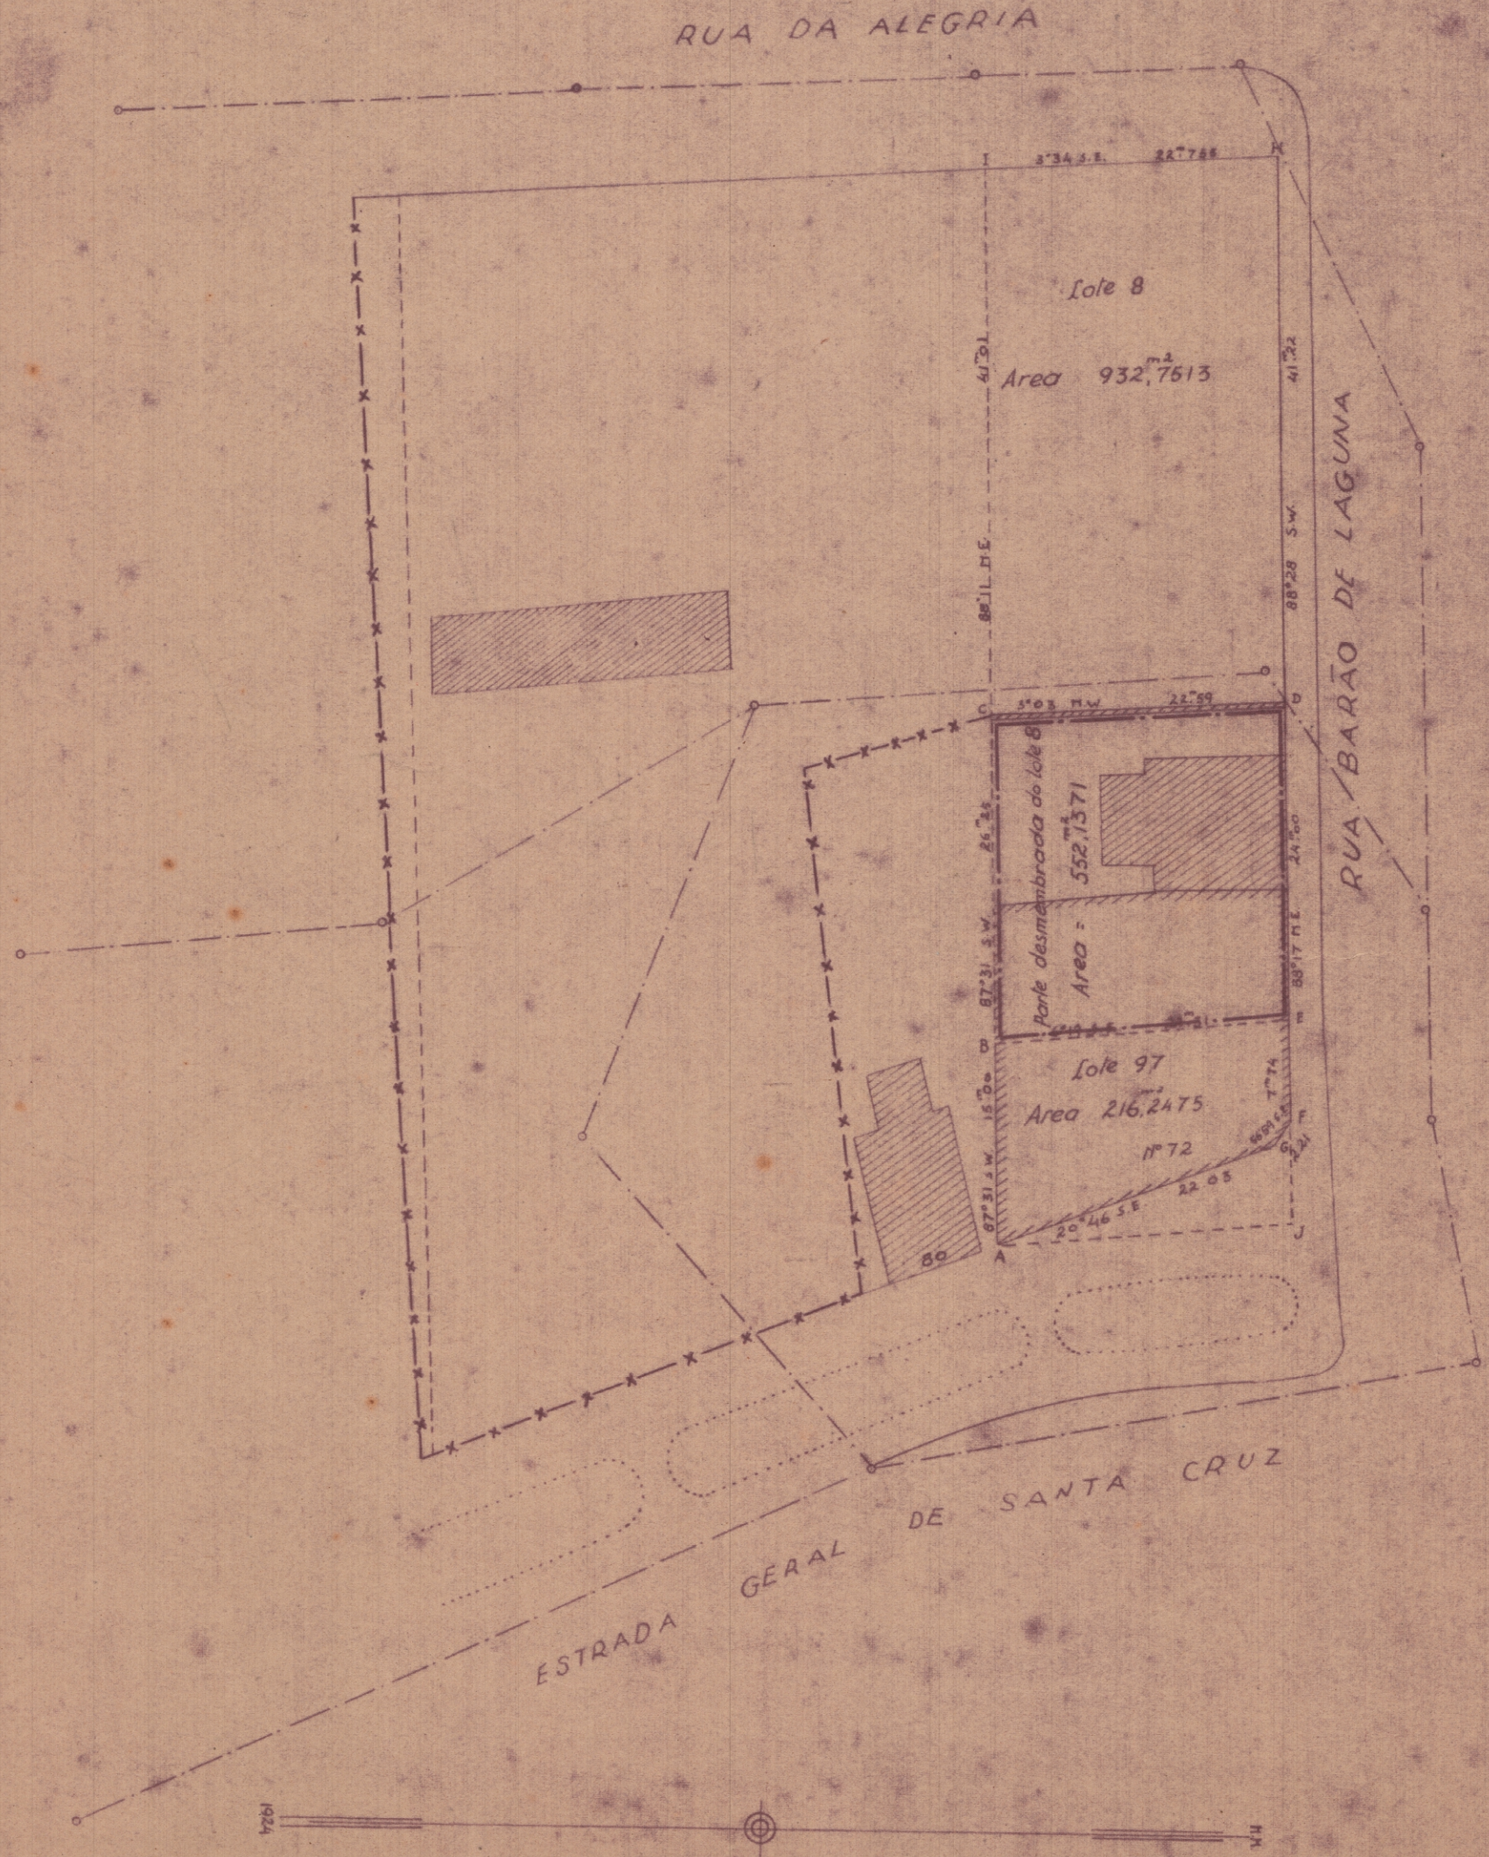

Levantado e desenhado por

Jorge Bastos

(Conservador)

2ª Sub directoria do Patrimonio em 9-1-929

Confere

Visitação

S. Encarregado do serviço de desenho

Copiou