CORPO DE BOMBEIROS
SECRETARIA
10 FEV. 1938
DO DISTRICTO FEDERAL


CORPO DE BOMBEIROS.

Visto

PROJETO DE QUARTEL PARA POSTO COM 30 HOMENS DE GUARNIÇÃO.

Posto - 20 - Campo Grande.

Esc = 1:50

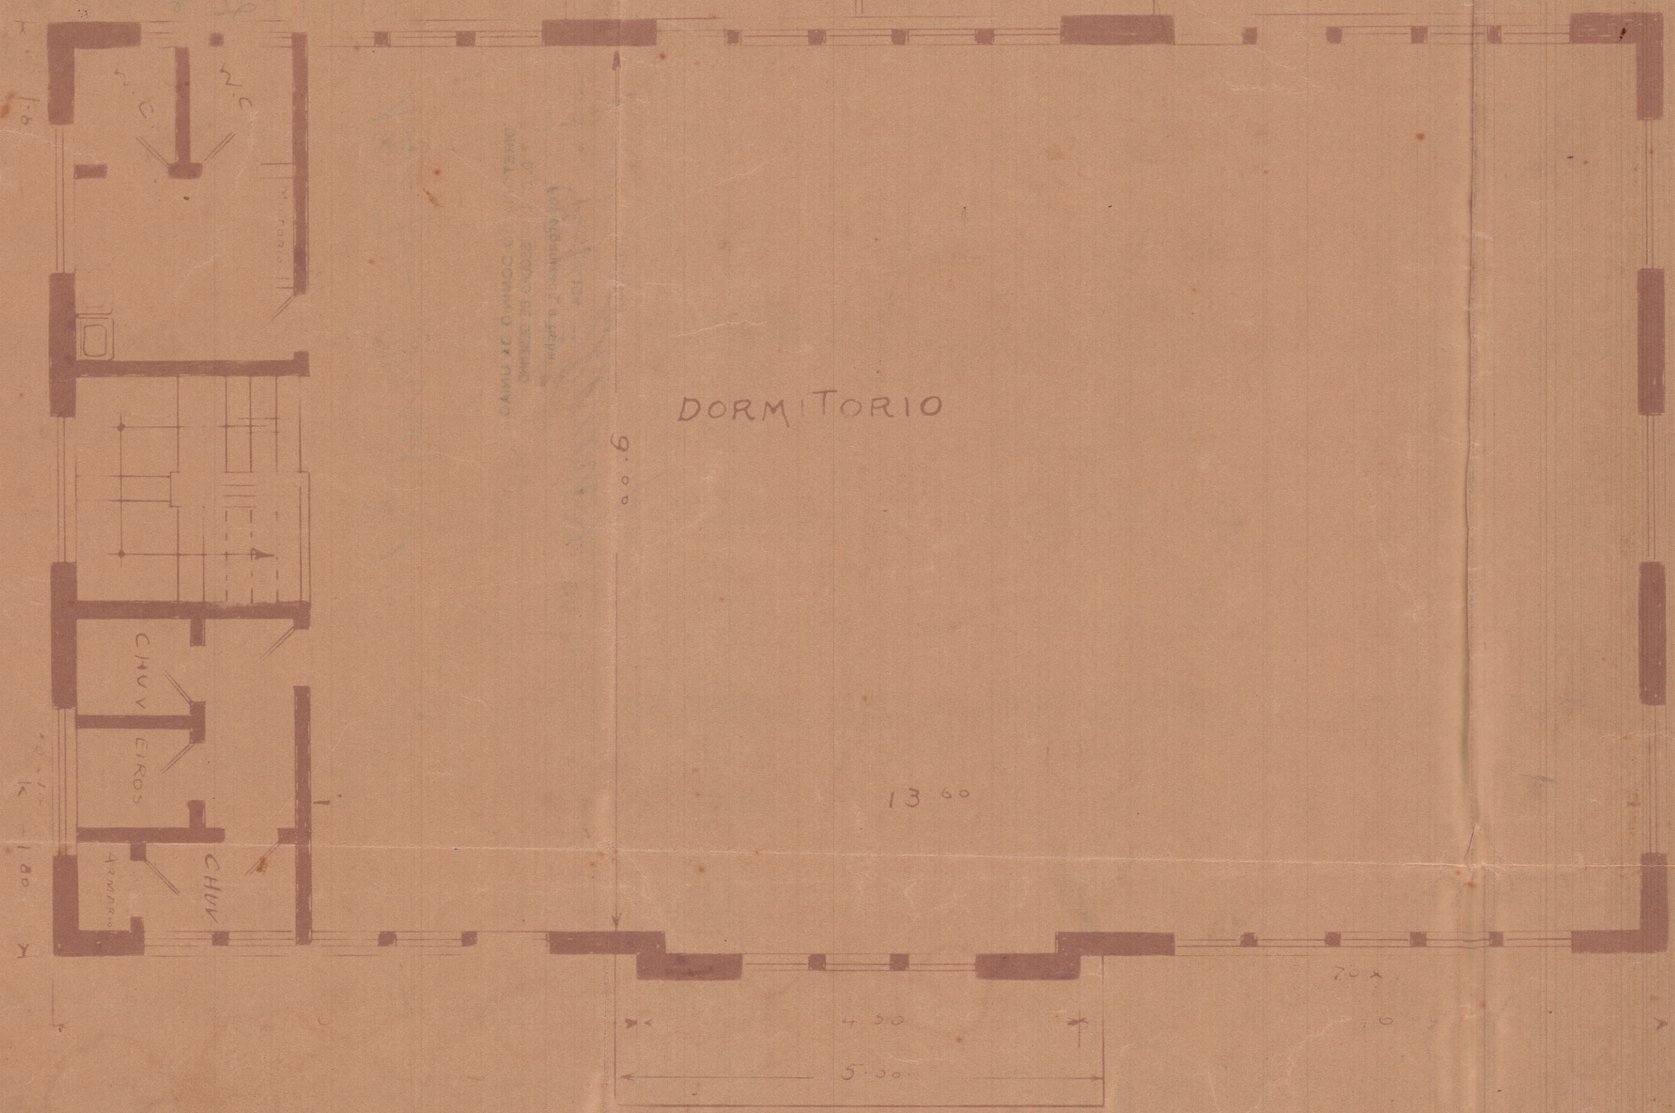

2º PAVIMENTO.

THEZOURO NACIONAL
DIRECTORIA DO DOMINIO DA UNIÃO
SUBDIRECTORIA DOS SERVIÇOS DE ENGENHARIA
MAPPOTHECA
PLANTA Nº 347 A
ARMARIO Nº 7 TUBO Nº
REGISTRO-LIVRO Nº FLS. Nº
6/3/1939 Clotilde S. Teresa
ENCARREGADO