78
2

DIRECTORIA DO PATRIMONIO NACIONAL

PLANTA DO LOTE N. 8 DA PRAÇA DA LEGALIDADE CURATO DE SANTA CRUZ

ESCALA - 1:200

(Levantamento executado por Jorge Batalha - 1924)

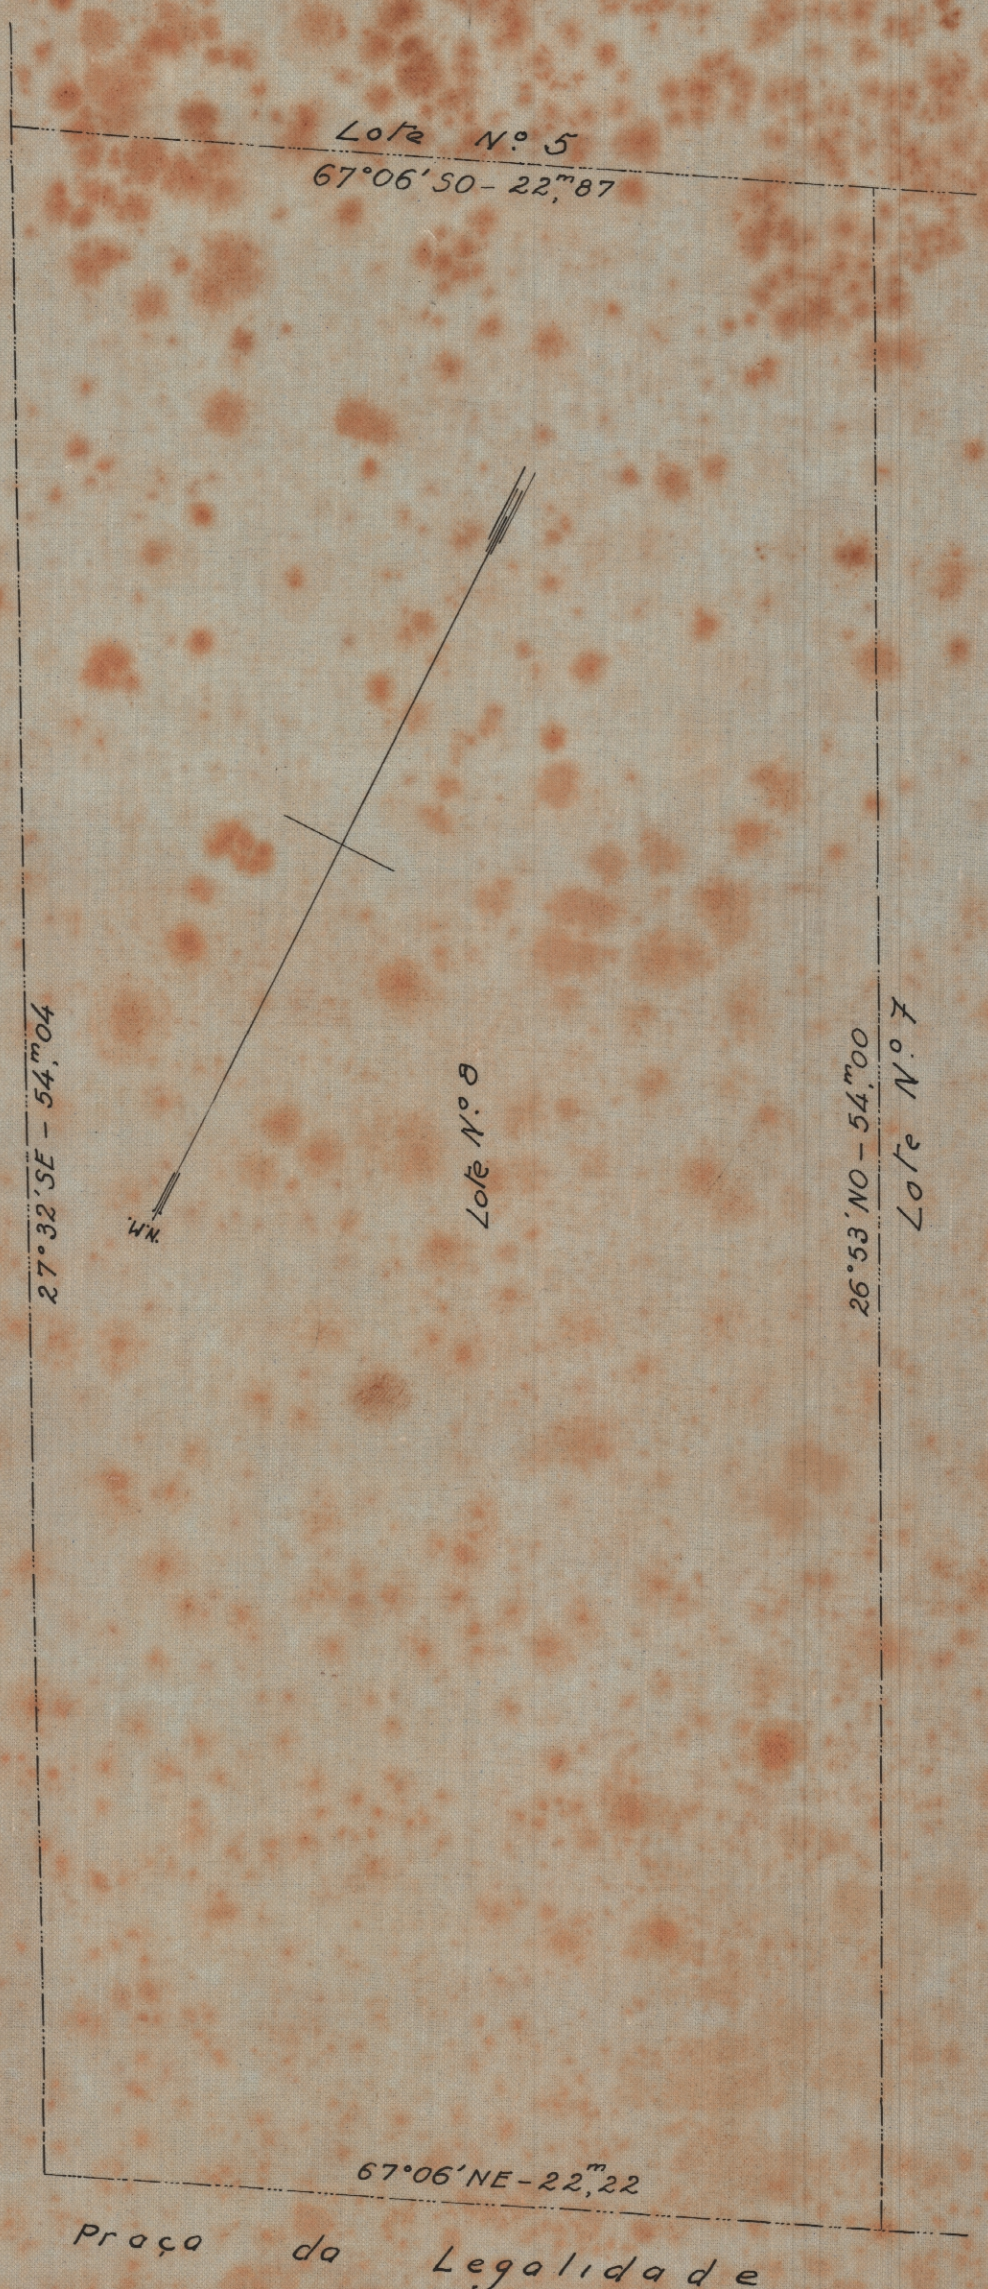

1ª Sub-Directoria Technica do Patrimonio, em 18, 5, 931

Desenhado por: José Navarro

Confere: E. Xavier do Prado.

Encarr. Serv. Dezenho

78
2

Proc. n. 4.653/1925

TELA 28 - TUBO 53 - A RM. 1