2.039 - ARMº 1
TELA 26 - TUBO 31 - ARMº 1

Nº 240

E.F.D.P.II.

PLANTA indicando o terreno preciso a Estrada em Santa Cruz para construcção da caza do Mestre de Linha

Escala 0m002 : 1m00

Copia do conforme 22 - 9º - 84
(Ass.) : João Duarte

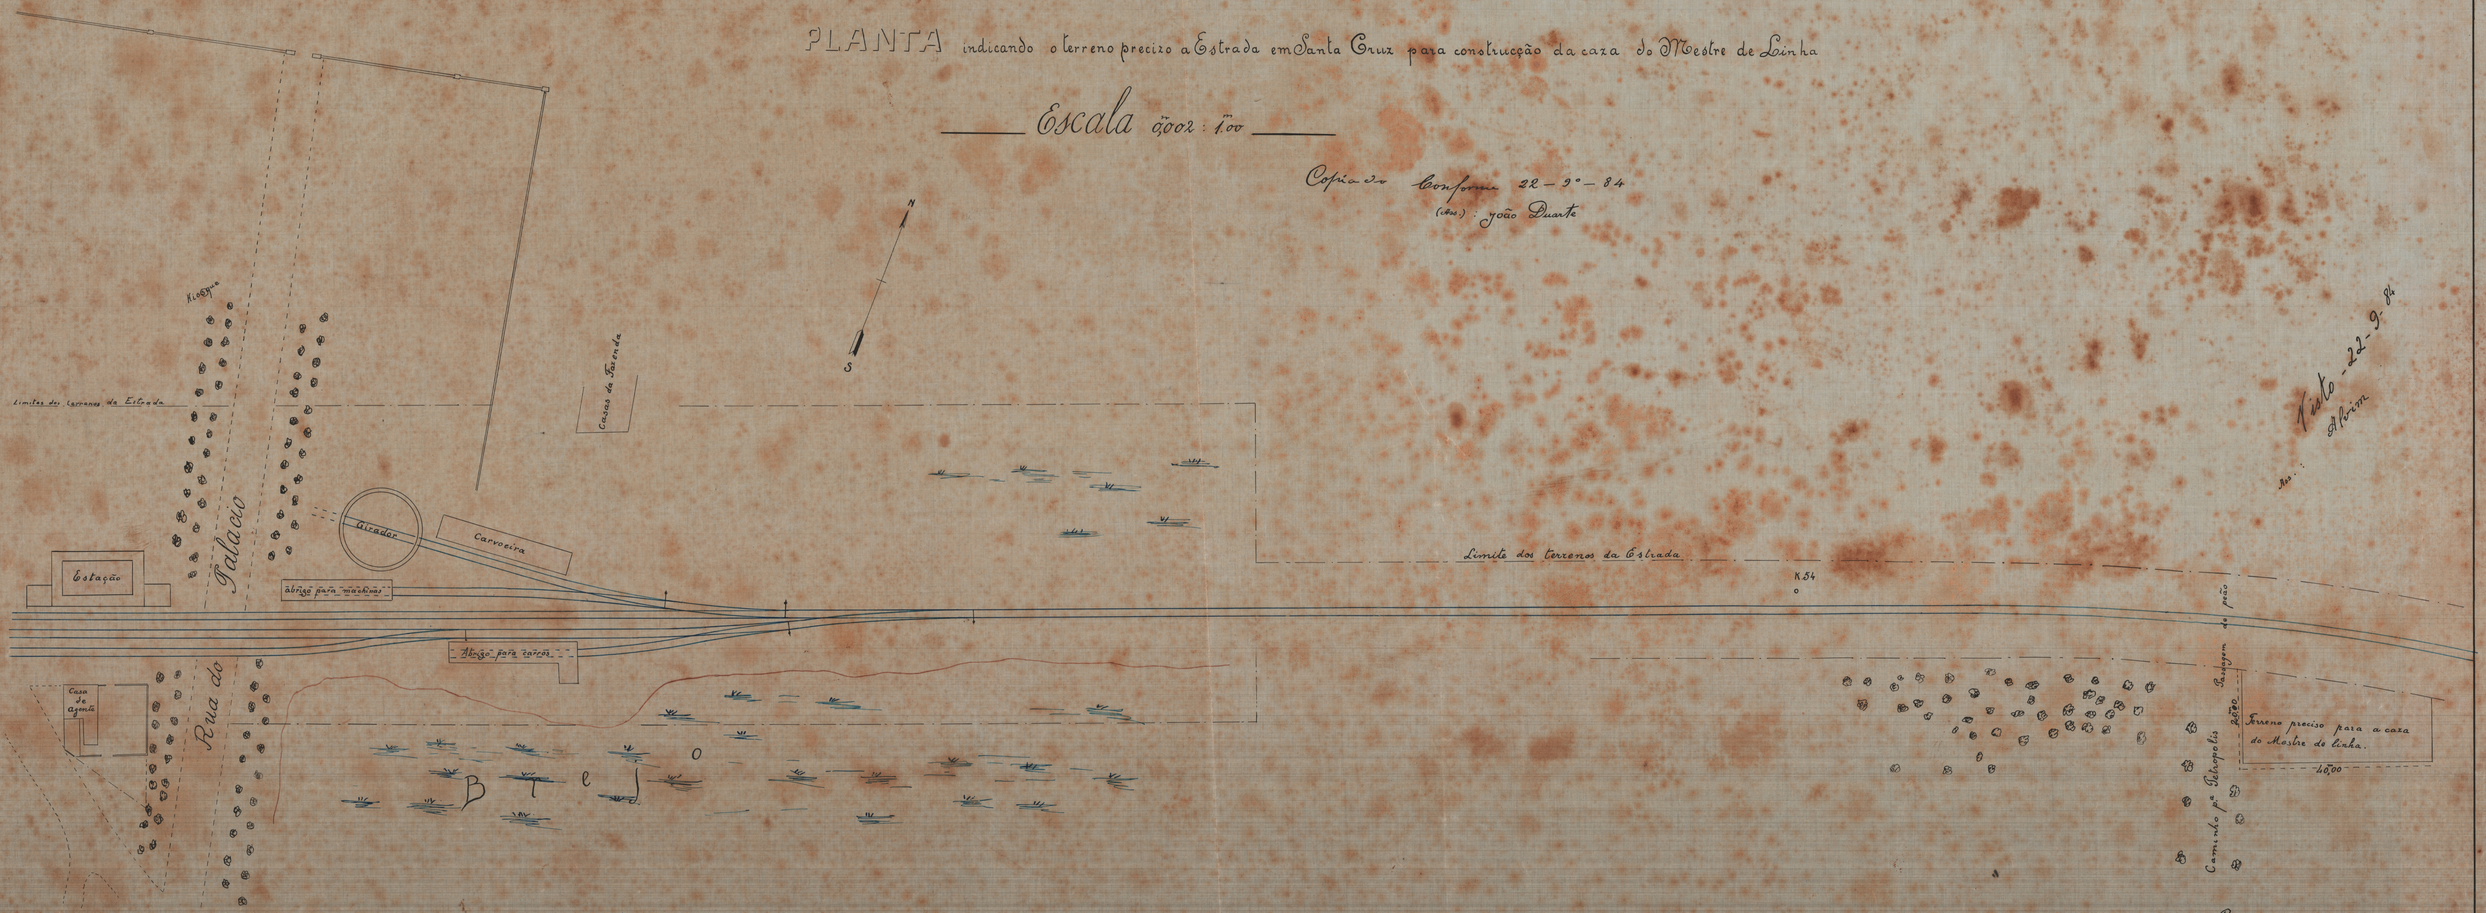

Visto - 22-9-84
Alvim

Coziado por:
João G. dos Reis Bezerra
19 - 12 - 327

Realengo 15-9-84
(Ass.): Cunha Moreira