2.088 – ARMº 1
TELA 10 – TUBO 33 – ARMº 1

DIRECTORIA DO PATRIMONIO NACIONAL

Lote n. 2 do Caminho Cruz das Almas, aforado a Elydia das Chagas Neves

4ª Secção de Foro – Curato de Santa Cruz

Esc. 1:1000.

N.M.

Visto.
Cipriano Lemos
Sub-director.

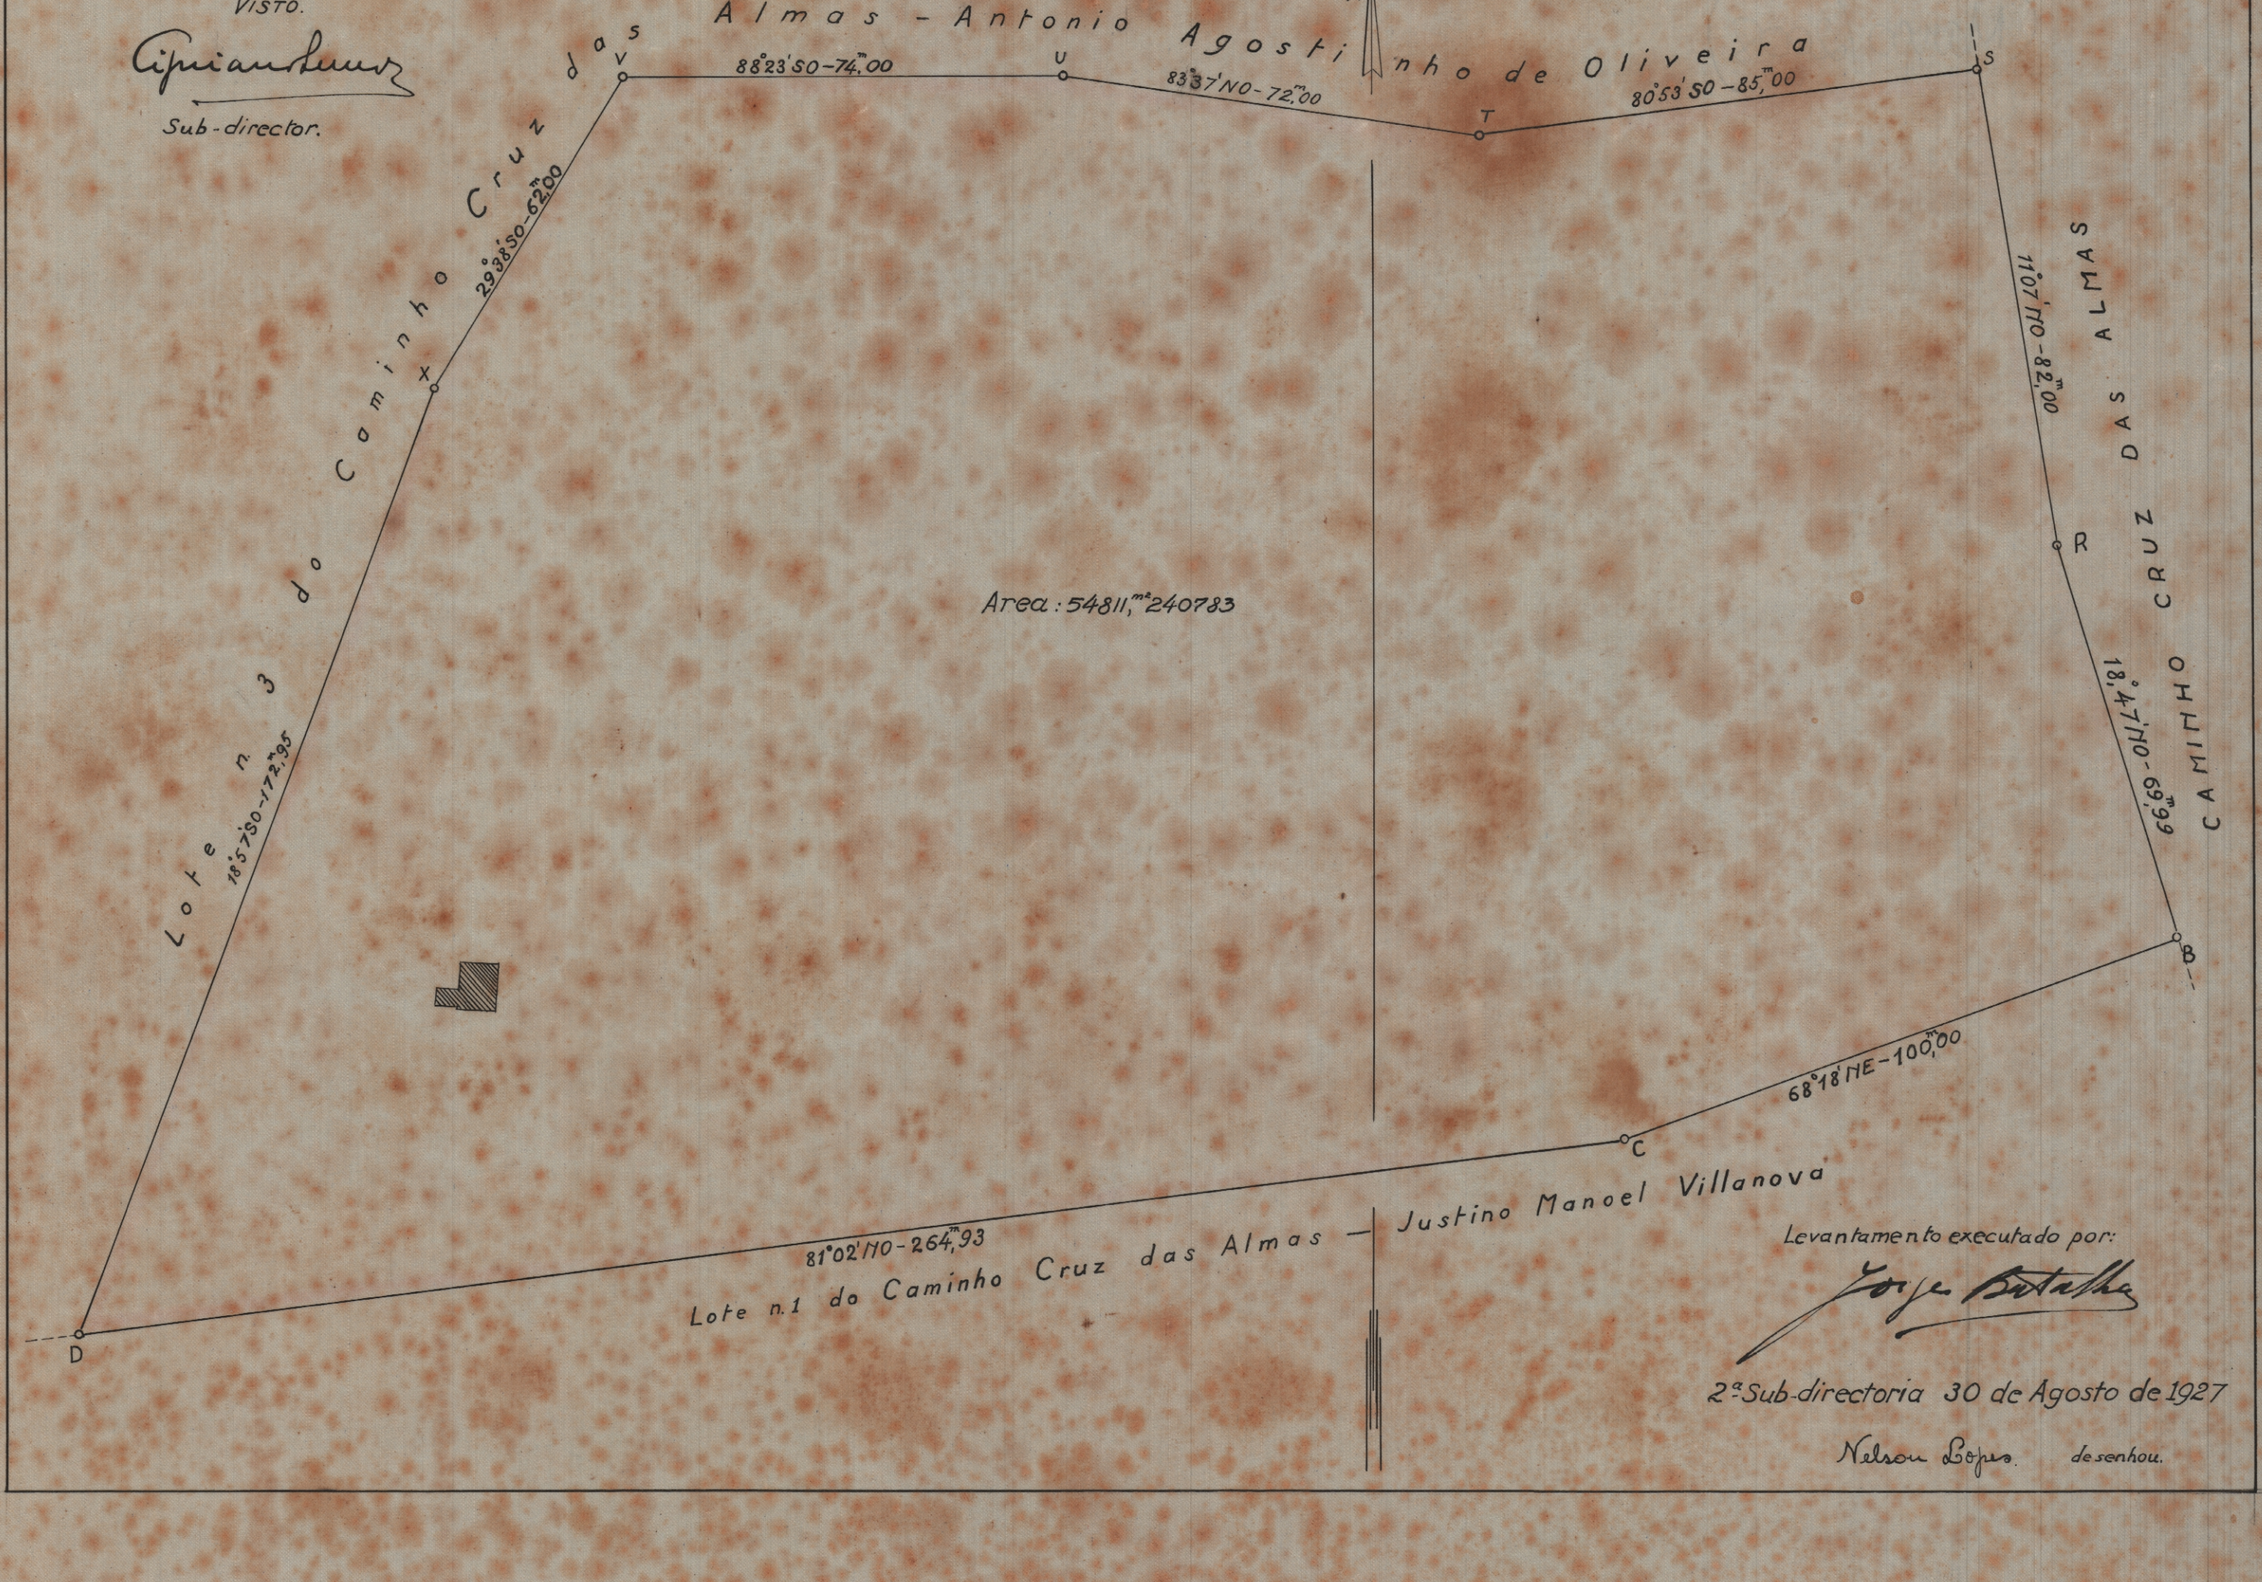

Levantamento executado por:
Jorge Botelho

2ª Sub-directoria 30 de Agosto de 1927

Nelson Lopes. desenhou.