N. 163

DIRECTORIA DO PATRIMONIO NACIONAL

LOTE N. 5 DA RUA IGREJA NOVA

reservado para construcção de um templo

CURATO DE SANTA CRUZ - 1ª SECÇÃO DE FORO.

ESCALA - 1:500

VISTO

Sub-director.

N.M.

RUA IGREJA NOVA

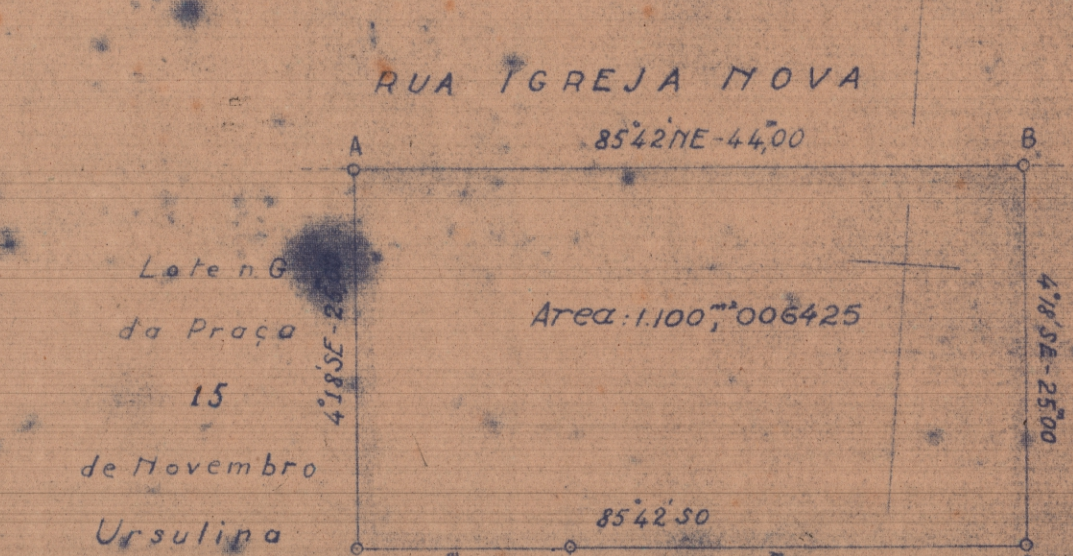

Levantamento executado por

2ª Sub-directoria 15 de Setembro de 1927

Nelson Lopes desenhou