N.º 187


Planta do lote nº 1 A do Caminho de Sepetiba aforado a Justino Manoel Villa Nova

4ª Secção do fôro — Curato de Santa Cruz

Escala: 1:2000

Area = 28.853.m2 927766

Visto
Sub-director

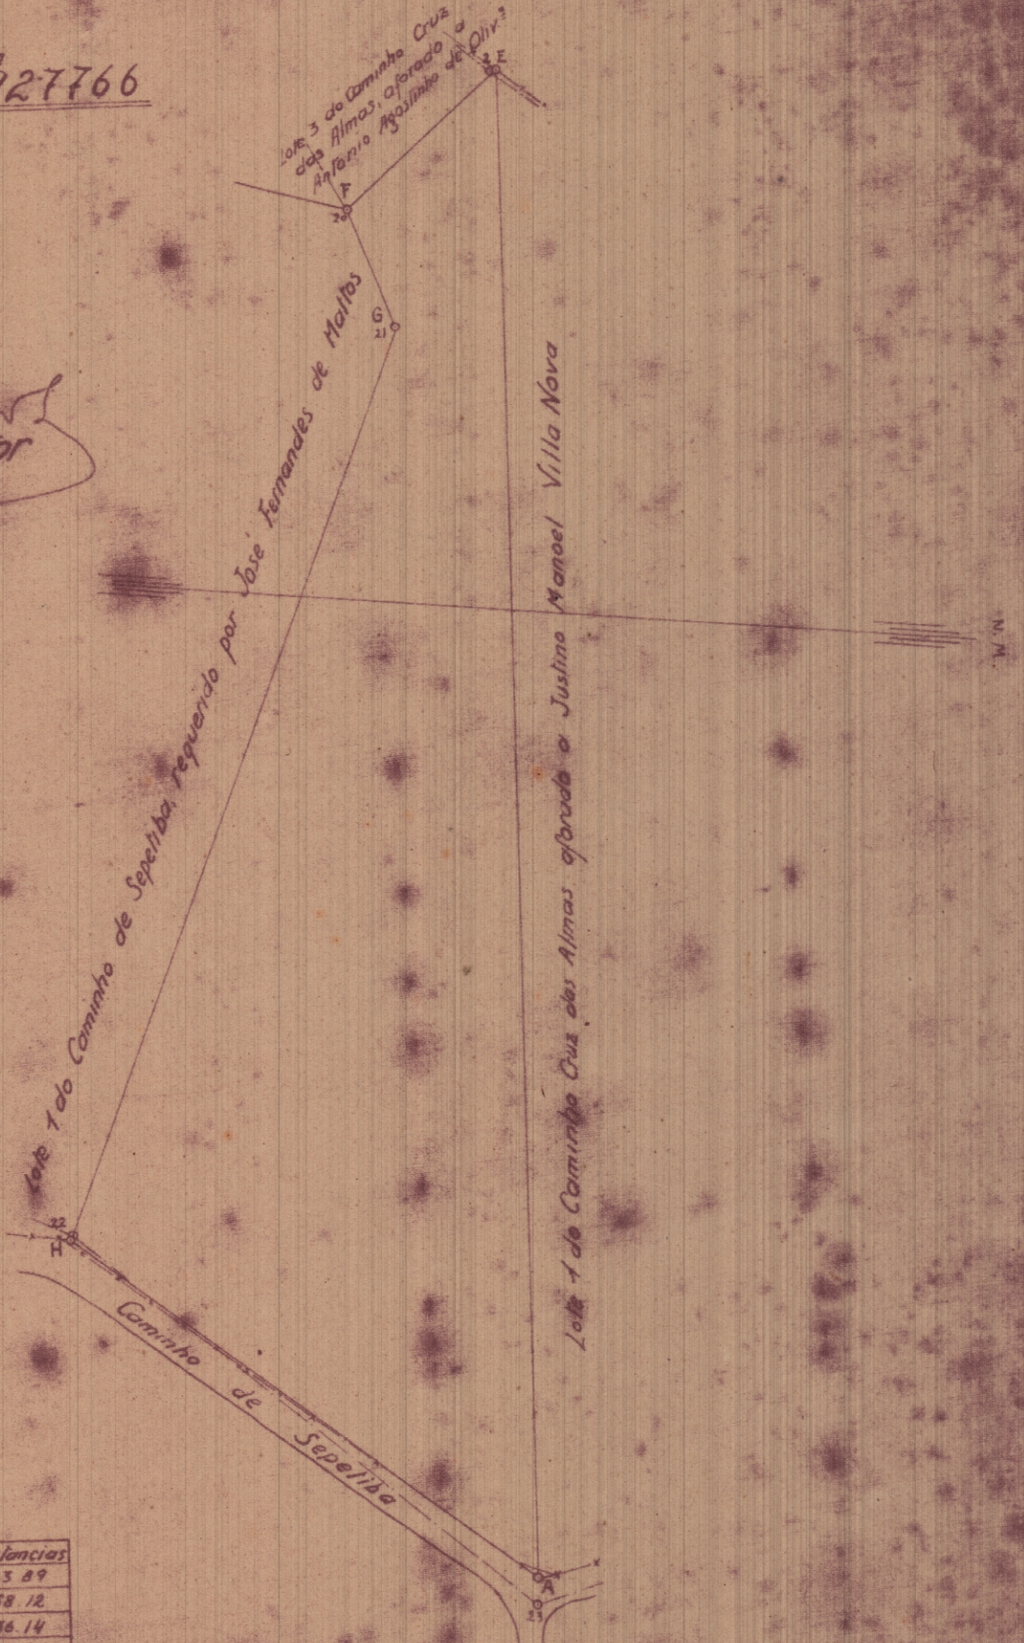

Vertices		Rumos		Distancias
A	E	84°56	SW	423 89
E	F	46°11	S.E	58 12
F	G	64°28	N.E	36.14
G	H	43°52	S.E	272.40
H	A	32°05	N.E	162.19

2ª Sub-directoria do Patrimonio Nacional em 14 de Março de 1927

Levantado e calculado por:

Desenhado por