EMPRESA DE MELHORAMENTOS
DA BAIXADA FLUMINENSE
SECÇÃO TECHNICA
N. 293
Dia 7 de março de 1922
P/o Chefe da Secção

19

279
9-3-922

Planta do terreno e construcções da Companhia Souza Cruz

"Fabrica Amorim"

Escala 1:500

Area total	39354m²62
Area edificada	7176m²52
Area a desapropriar ABCD	6239m²50
	6265m²95
Total	12.505m²45

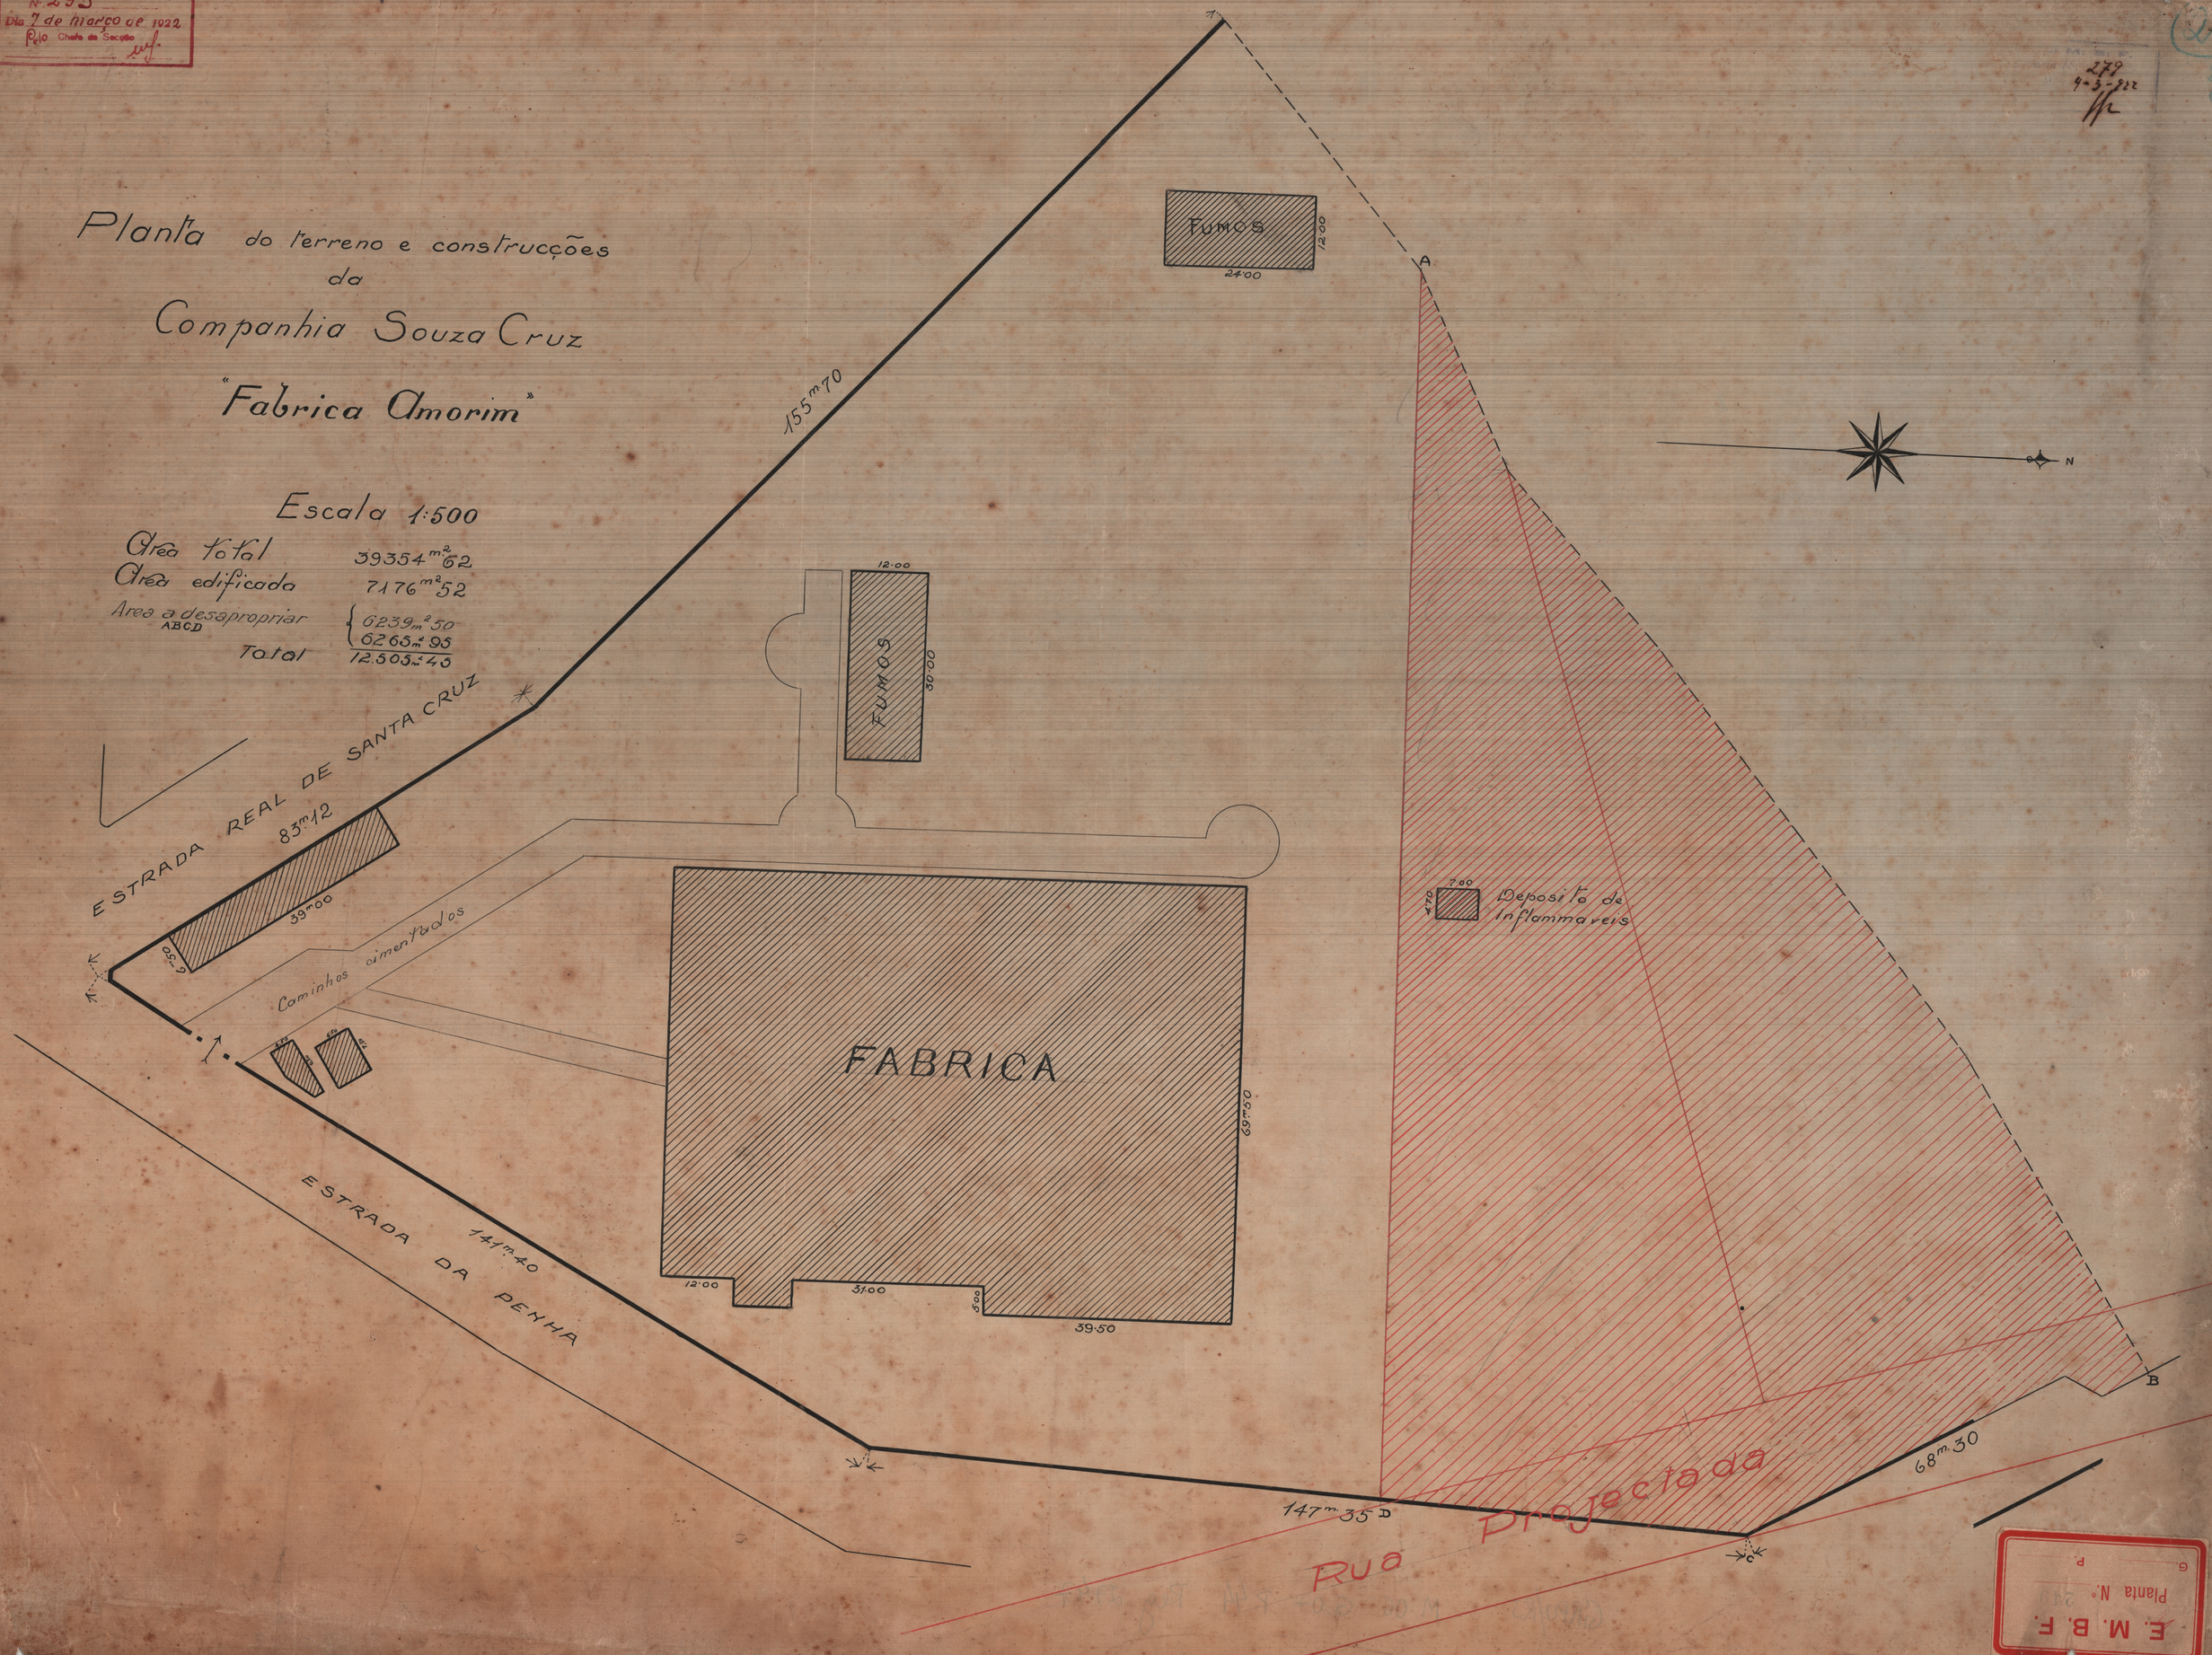

E.M.B.F.
Planta N.º
G P