DIRECTORIA DO PATRIMONIO NACIONAL

LOTE N. 3 DA AVENIDA DO ENCANAMENTO

Requerido por Julio Cesar.

Curato de Sta. Cruz - 4ª Secção de Foro.

Esc. 1:500.

Visto.

Cipriano Lemos

Sub-director.

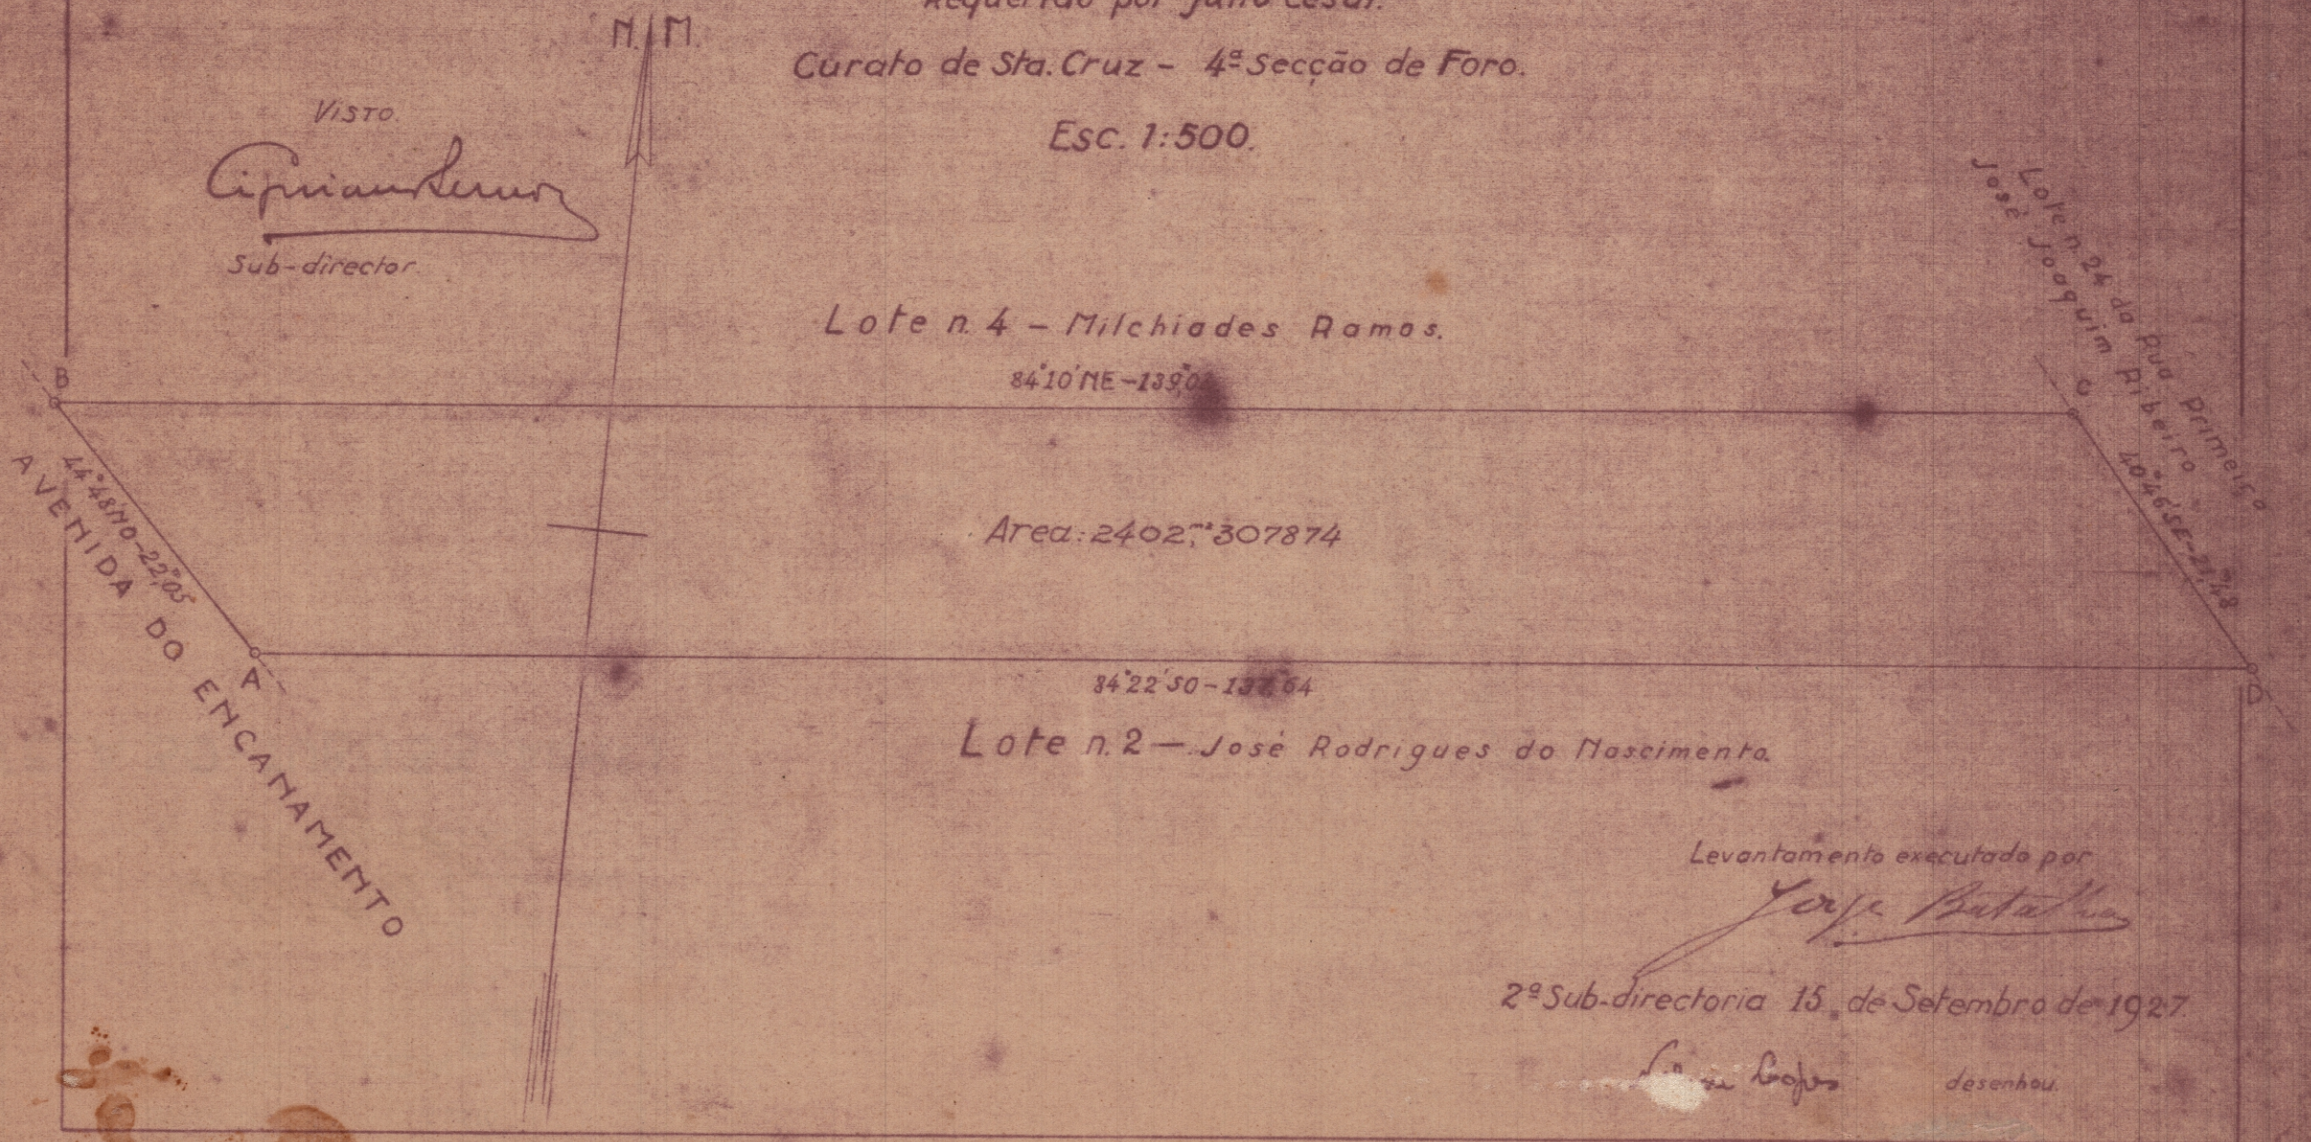

Levantamento executado por

Jorge Batalha

2ª Sub-directoria 15 de Setembro de 1927

[illegible] Lopes desenhou.