


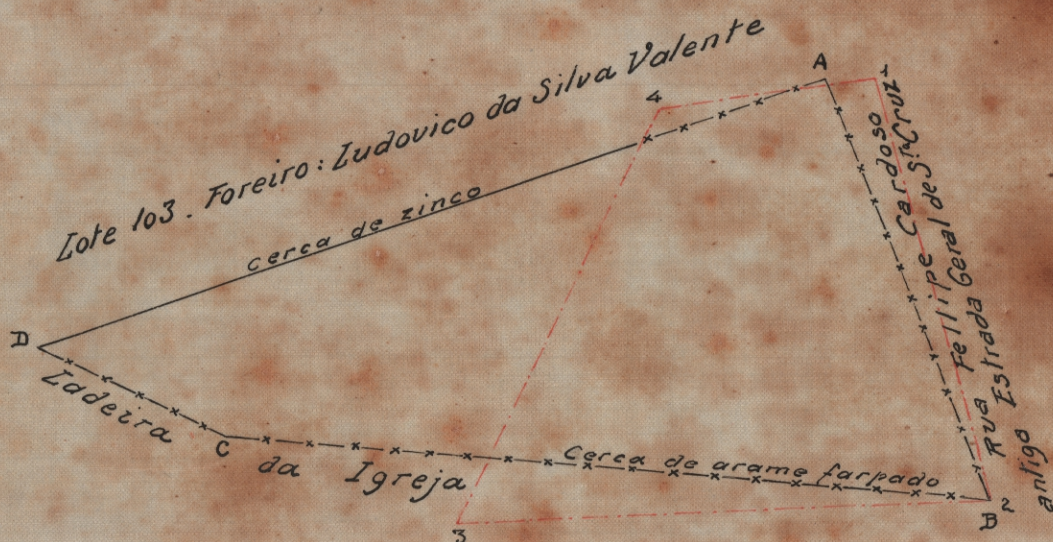

2.081 - ARMº 1
TELA 3 - TUBO 33 - ARMº 1

Planta do lote nº 103 Adm Rua Fellipe Cardoso,
em Santa Cruz, requerido pelo Dr. João Afro
das Chagas.



A.B	20°41' SE	29,72
B.C	81°28' SW	51,14
C.D	64°4' NW	13,64
D.A	72°3' NE	55,32

Escala: 1/500
Area: 941,427279

Visto.

Jorge Batista Freire
Sub-director int.

2a. Sub-directoria do Patrimônio Nacional, em 17 de Novembro de 1925
Calculado e levantado por:

Jorge Batista

Aux. Tech:

Desenhado por:
José Pereira Lima

