N.º 216

Armario 2
Gaveta

Planta do lote nº 1 do Caminho de Sepetiba requerido por José Fernandes de Mattos como successor de João Barbosa da Paixão

4ª Secção do fôro — Curato de Santa Cruz

2.041 - ARMº 1
TELA 28 - TUBO 31 - ARMº 1

Escala: 1:2000

Area = 56888,m² 481345

Visto
Sub-director

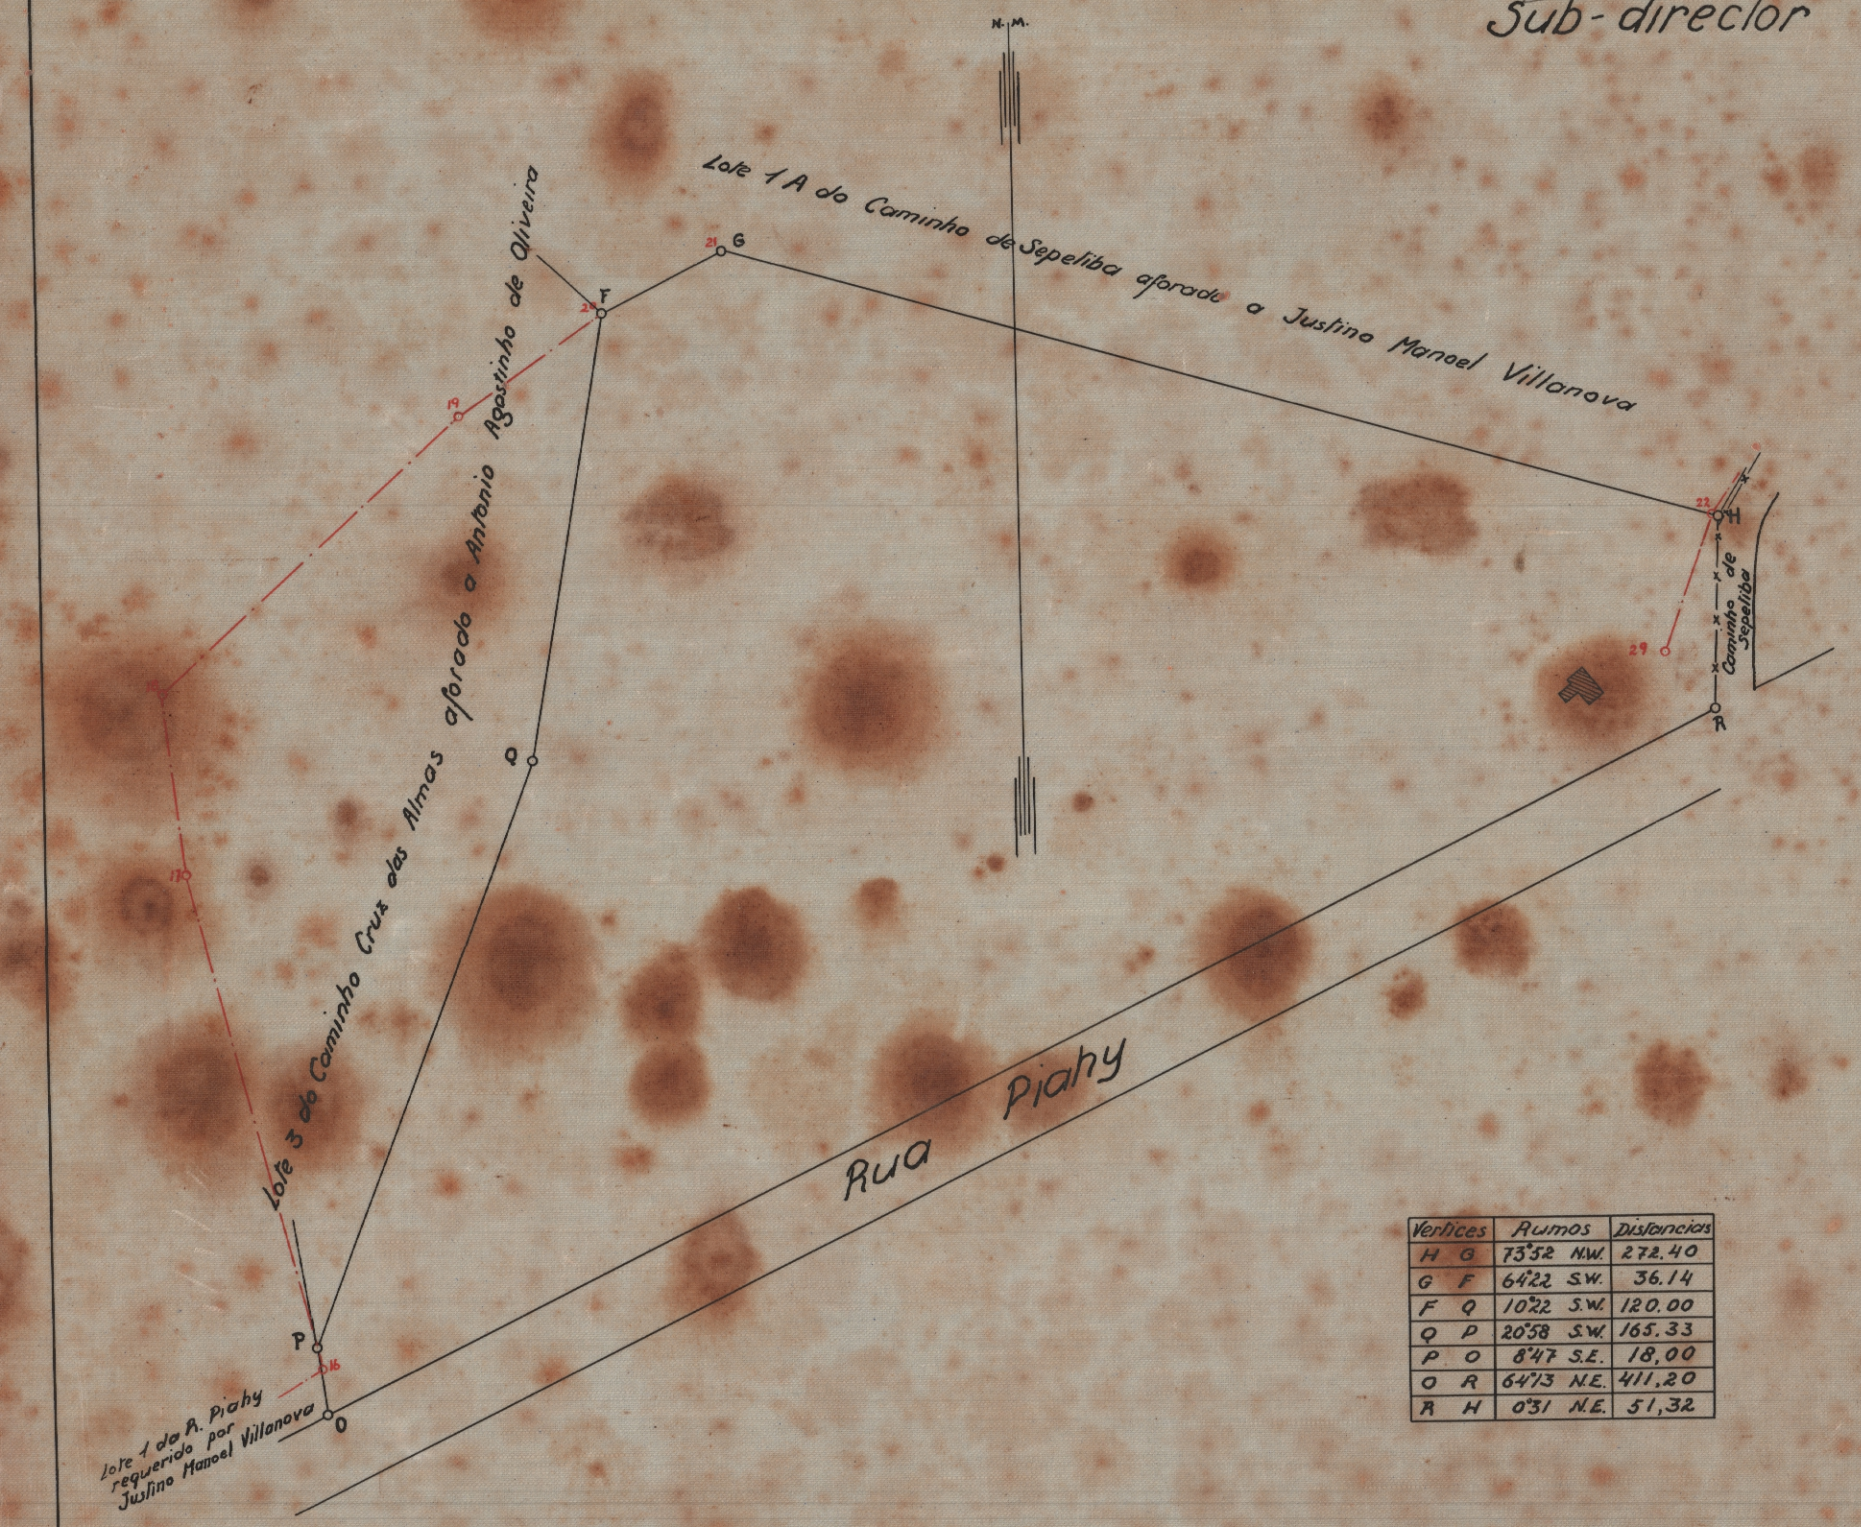

Vertices	Rumos	Distancias
H G	73°52 N.W.	272.40
G F	64°22 S.W.	36.14
F Q	10°22 S.W.	120.00
Q P	20°58 S.W.	165.33
P O	8°47 S.E.	18,00
O R	64°13 N.E.	411,20
R H	0°31 N.E.	51,32

2ª Sub-directoria do Patrimonio Nacional em 9 de Março de 1927

Levantado e calculado por:-

José Batalha
(Desenhista)

Desenhado por:

Hugo Leal

Nº 463
Armario 2
Gaveta