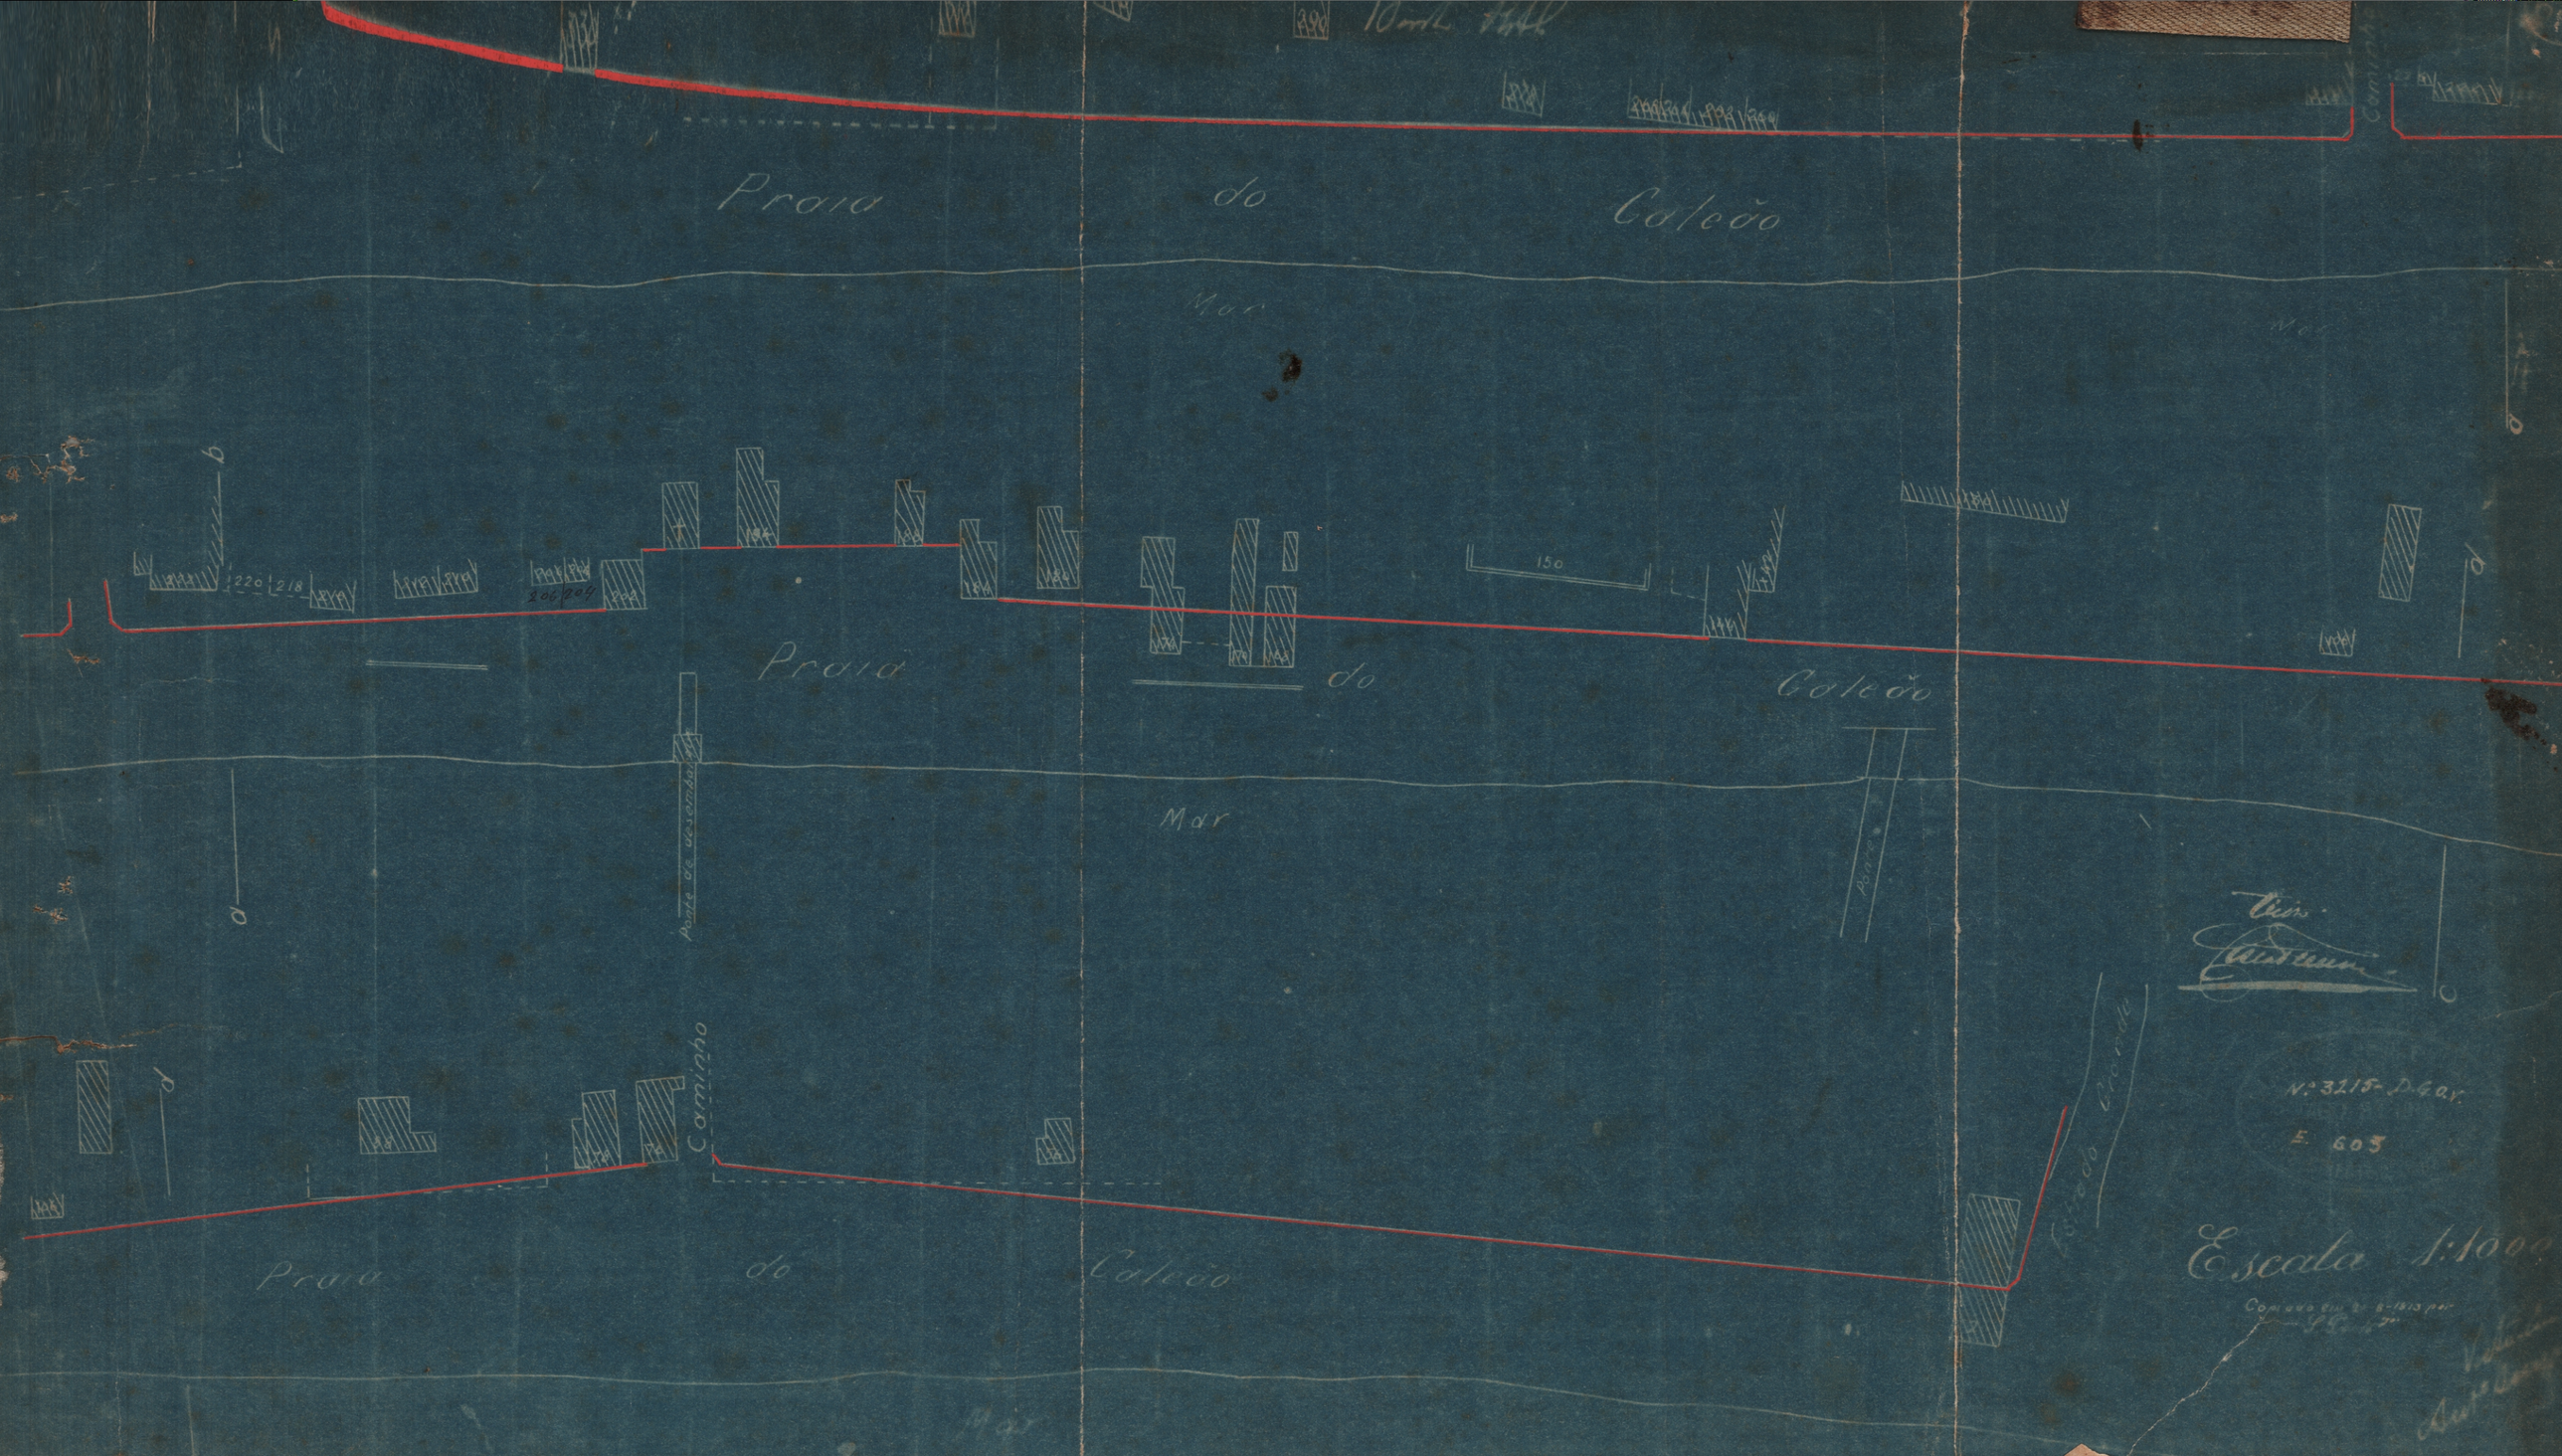
Praia do Caleão
Mar
Praia do Caleão
Mar
Ponte de desembarque
Caminho
Praia do Caleão
Mar
Estrada Grande
Nº 3215 - D.G.O.V.
E. 605
Escala 1:1000
Copiado em 2-8-1913 por