Nº 122/1914

E.F.C.B

Terreno á Estrada Real de Sta Cruz
existindo nelle a Estação de Del Castilho
Escala 1:1000
Area ABCDE = 7570,50 m2

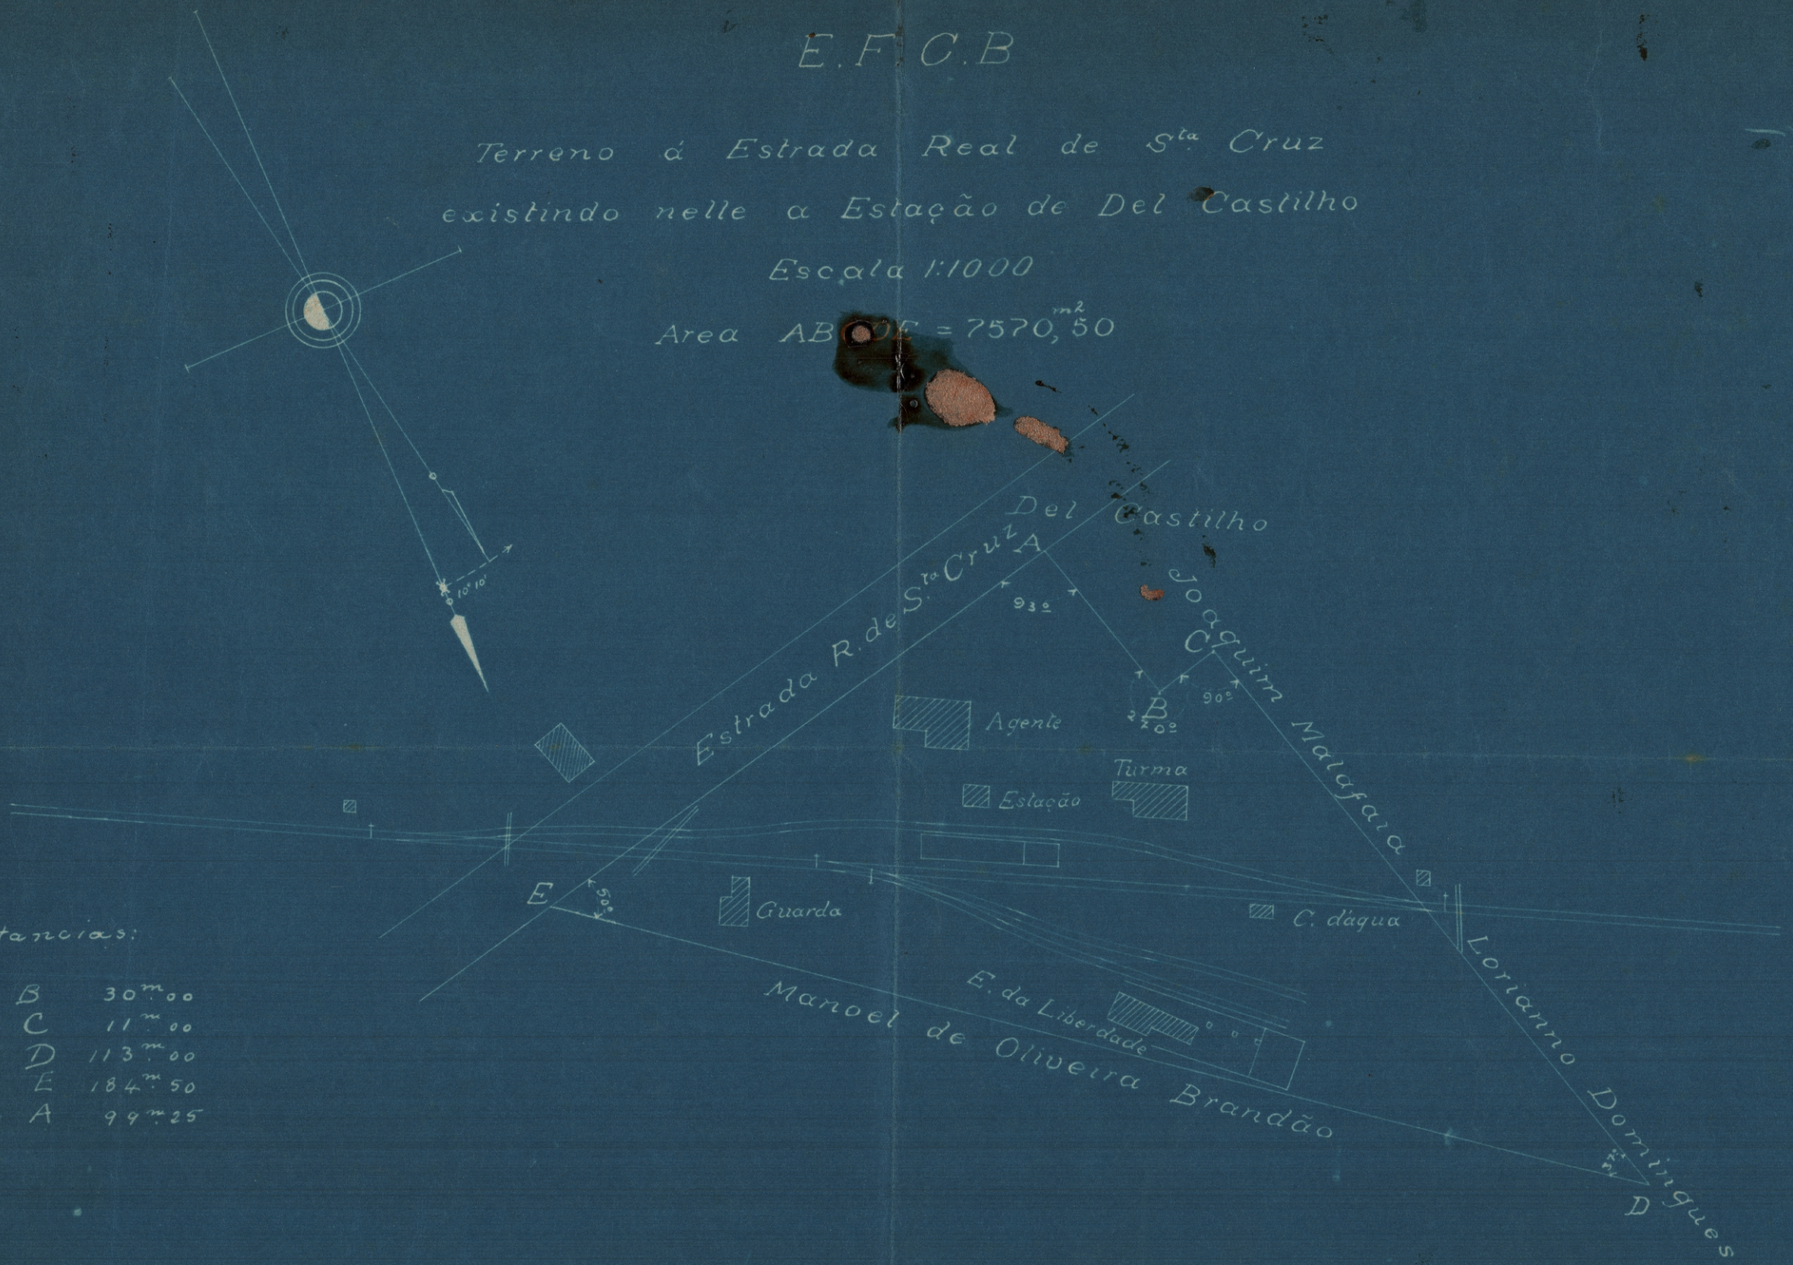

Distancias:

De A a B	30m00
De B " C	11m00
De C " D	113m00
De D " E	184m50
De E " A	99m25

30-jan. 1914
Heitor Lisboa

Copiou Luiz A. Ribeiro