
N.º 208

Planta do lote n.º 12 da Estrada Geral de Stª Cruz. requerido por Julio Cezar. (4ª Secção do Rio).

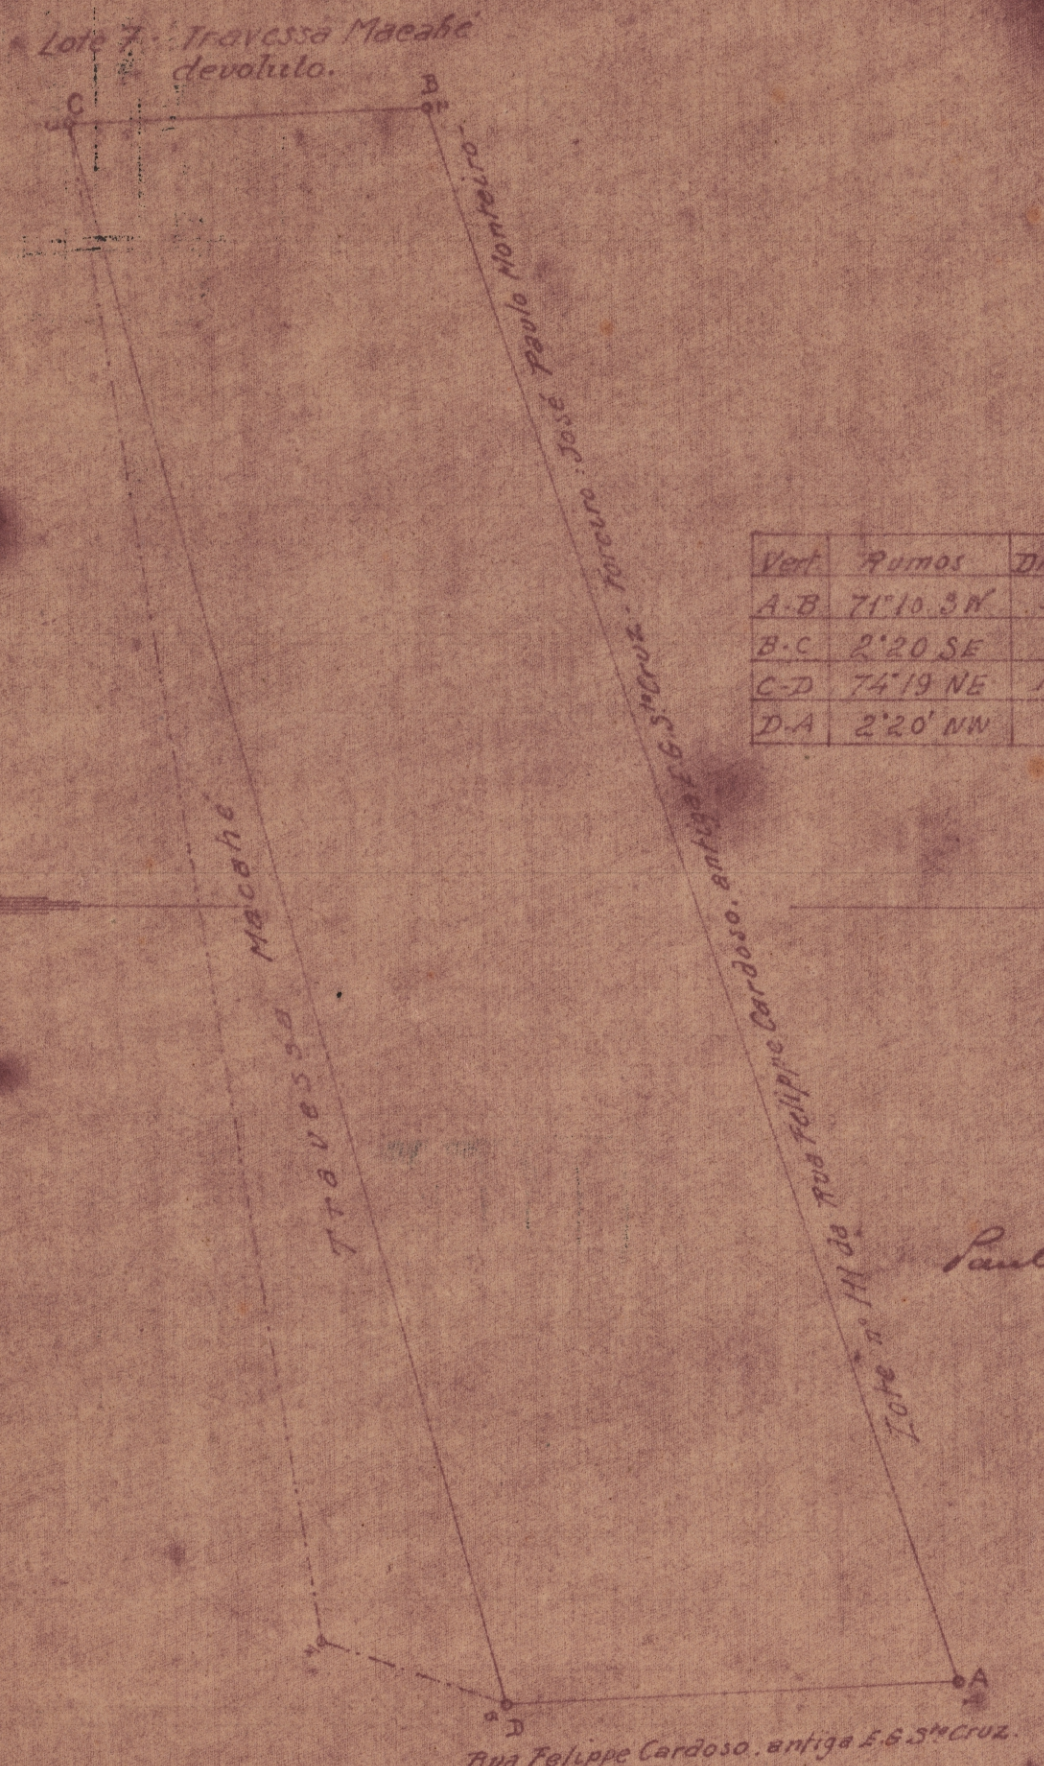

Vert.	Rumos	Distancias
A-B	71°10.3 W	110.00
B-C	2°20 SE	23.67
C-D	74°19 NE	108.05
D-A	2°20' NW	30.00

N.M. 1926

Area - 2830m2.764831

Escala: 1:500.

Visto

Paulo Cesar Monteiro da Silva

Sub-director int:

2a Sub-directoria do Patrimonio Nacional, em 18-5-1926

Levantado e calculado por:

Jorge Batalha

Desenhado por:

José Pereira Dias