


THEZOU NACIONAL
DIRECTORIA I MINIO DA UNIAO
SUBDIRECTORIA D AVOS DE ENGENHARIA
MAPPOTHECA
PLANTA N° 347
ARMARIO N° 7 TUBO N°
REGISTRO-LIVRO N° FLS. N°
6/3/1989 *Calote de J. Pereira*
ENCARREGADO



Handwritten signature

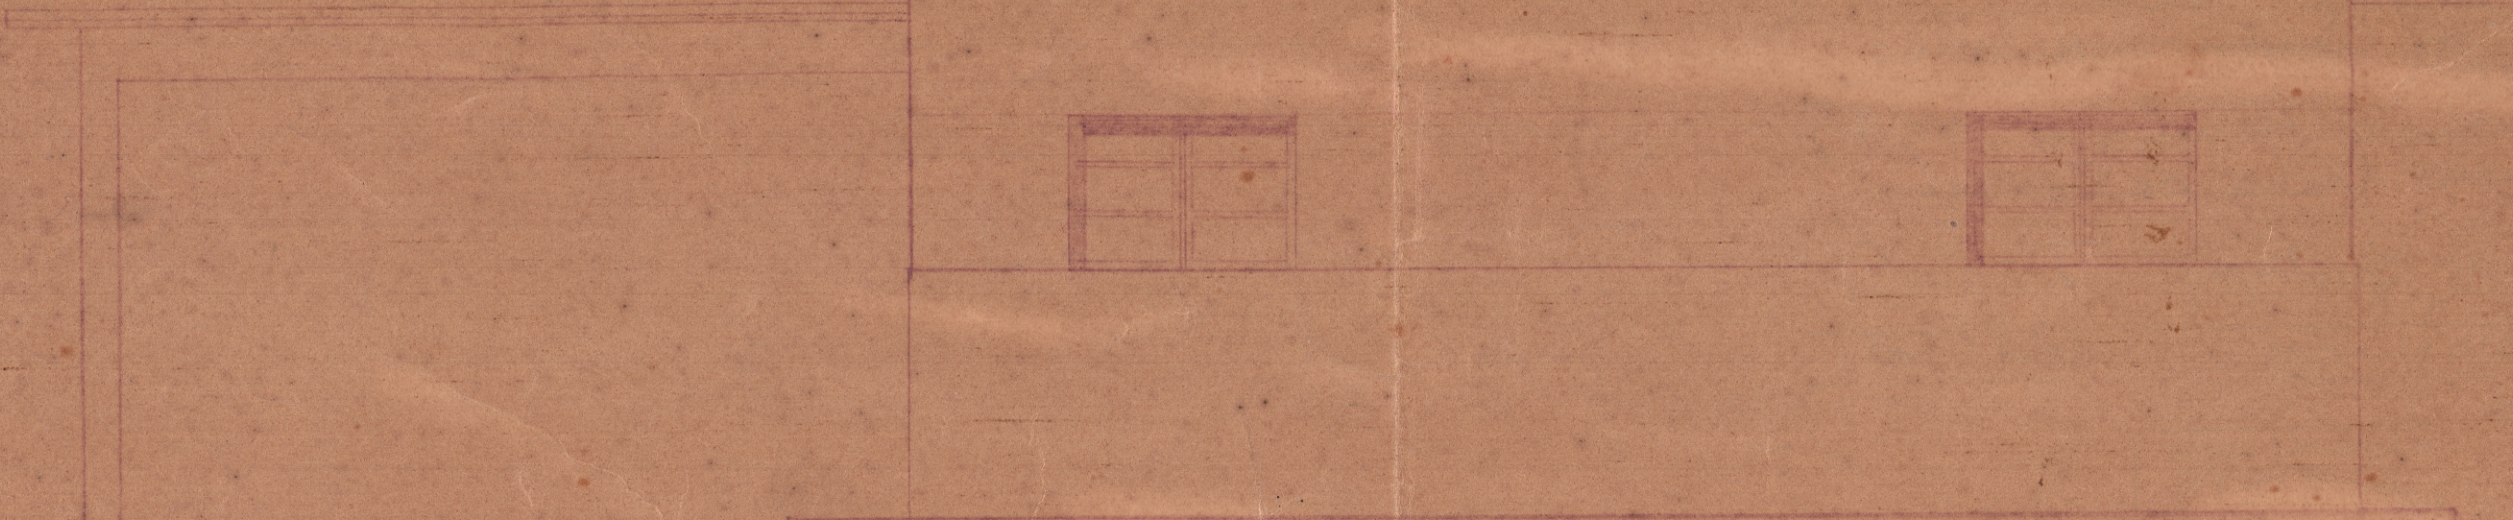

FACHADA PARA RUA AUGUSTO DE A. CORREIA LOP

CELOS. MELO O. CUNHA & C. L. DA
ENGENHEIROS CONSTRUTORES

APROVO

Olmar Barcellos

MADOR ENGENHEIRO DO CORPO DE BOMBEIROS

O RESPONSÁVEL:

Gran de Mello. Cal

ENGENHEIRO CIVIL - CARTEIRA PROFISIONAL 798 D



FACHADA PARA AVENIDA ...