


SERVIÇO DO PATRIMÔNIO DA UNIÃO
D. C. - MAPOTECA
Processo n.º 74.612/63
N.º 22 K. arm. 1.ª parte 7
Registro n.º 179.56
Estado d. *Paraná*
Município *de Foz de Iguaçu*
Local *de Foz de Iguaçu*
Ocupante *Município de Foz de Iguaçu*

LEGENDA

- * PONTO DE LUZ - EM PLAFONNIER
- → TOMADA DE CORRENTE

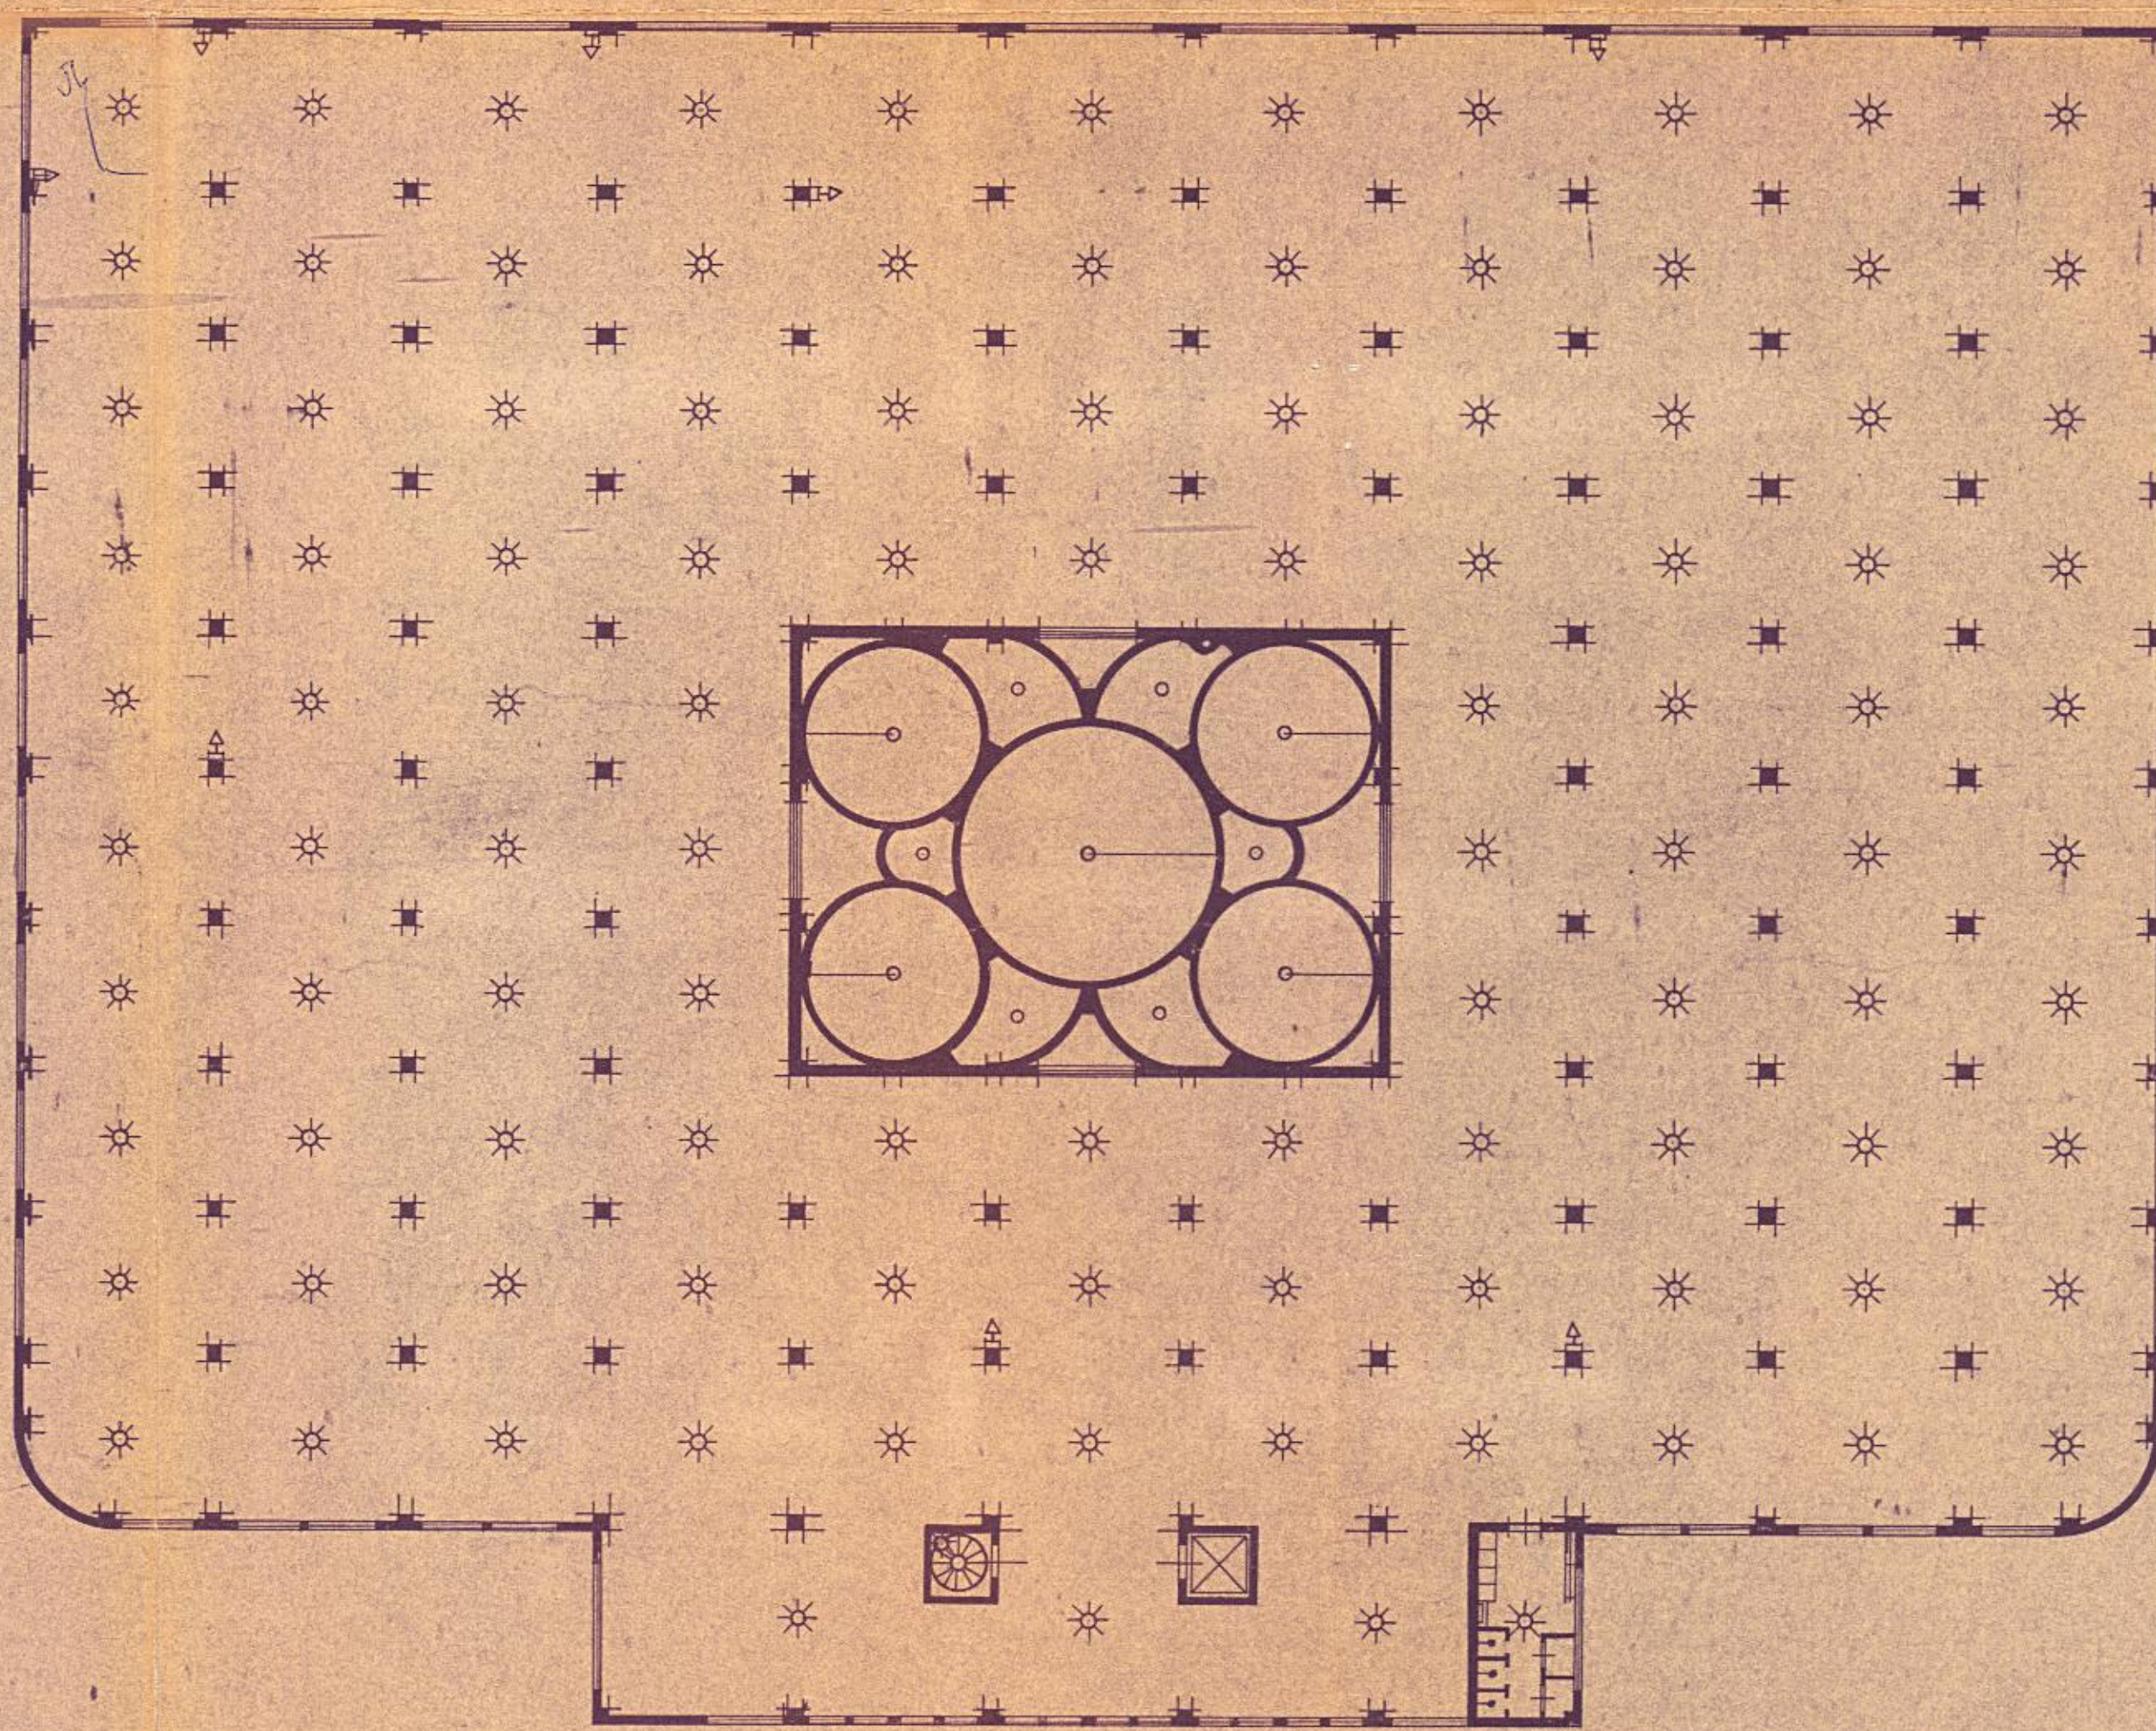

ESTAÇÃO DE EXPURGO

2º e 3º PAVIMENTOS - PAVIMENTO TIPO
— PLANTA DOS PONTOS DE LUZ —

PROJETO: *Moracy Bego e Zenith Bysian*
DESENHO: *Jefferson Silveira*

DATA: 12-10-1992

ESCALA: 1:200