

LEGENDA

☼ PONTO DE LUZ — EM PLAFONNIER

⊗ ARANDELA

◻ TOMADA DE CORRENTE

SERVIÇO DO PATRIMÔNIO DA UNIÃO

D. C. - MAPA 1576

Processo n.º

N.º 22.1 arm. 1.º p.º 1.º

Registro n.º

Estado d.º


Município

Local

Ocupante

Dr. Pedreira, Manoel de

Mun. de Piquetânia

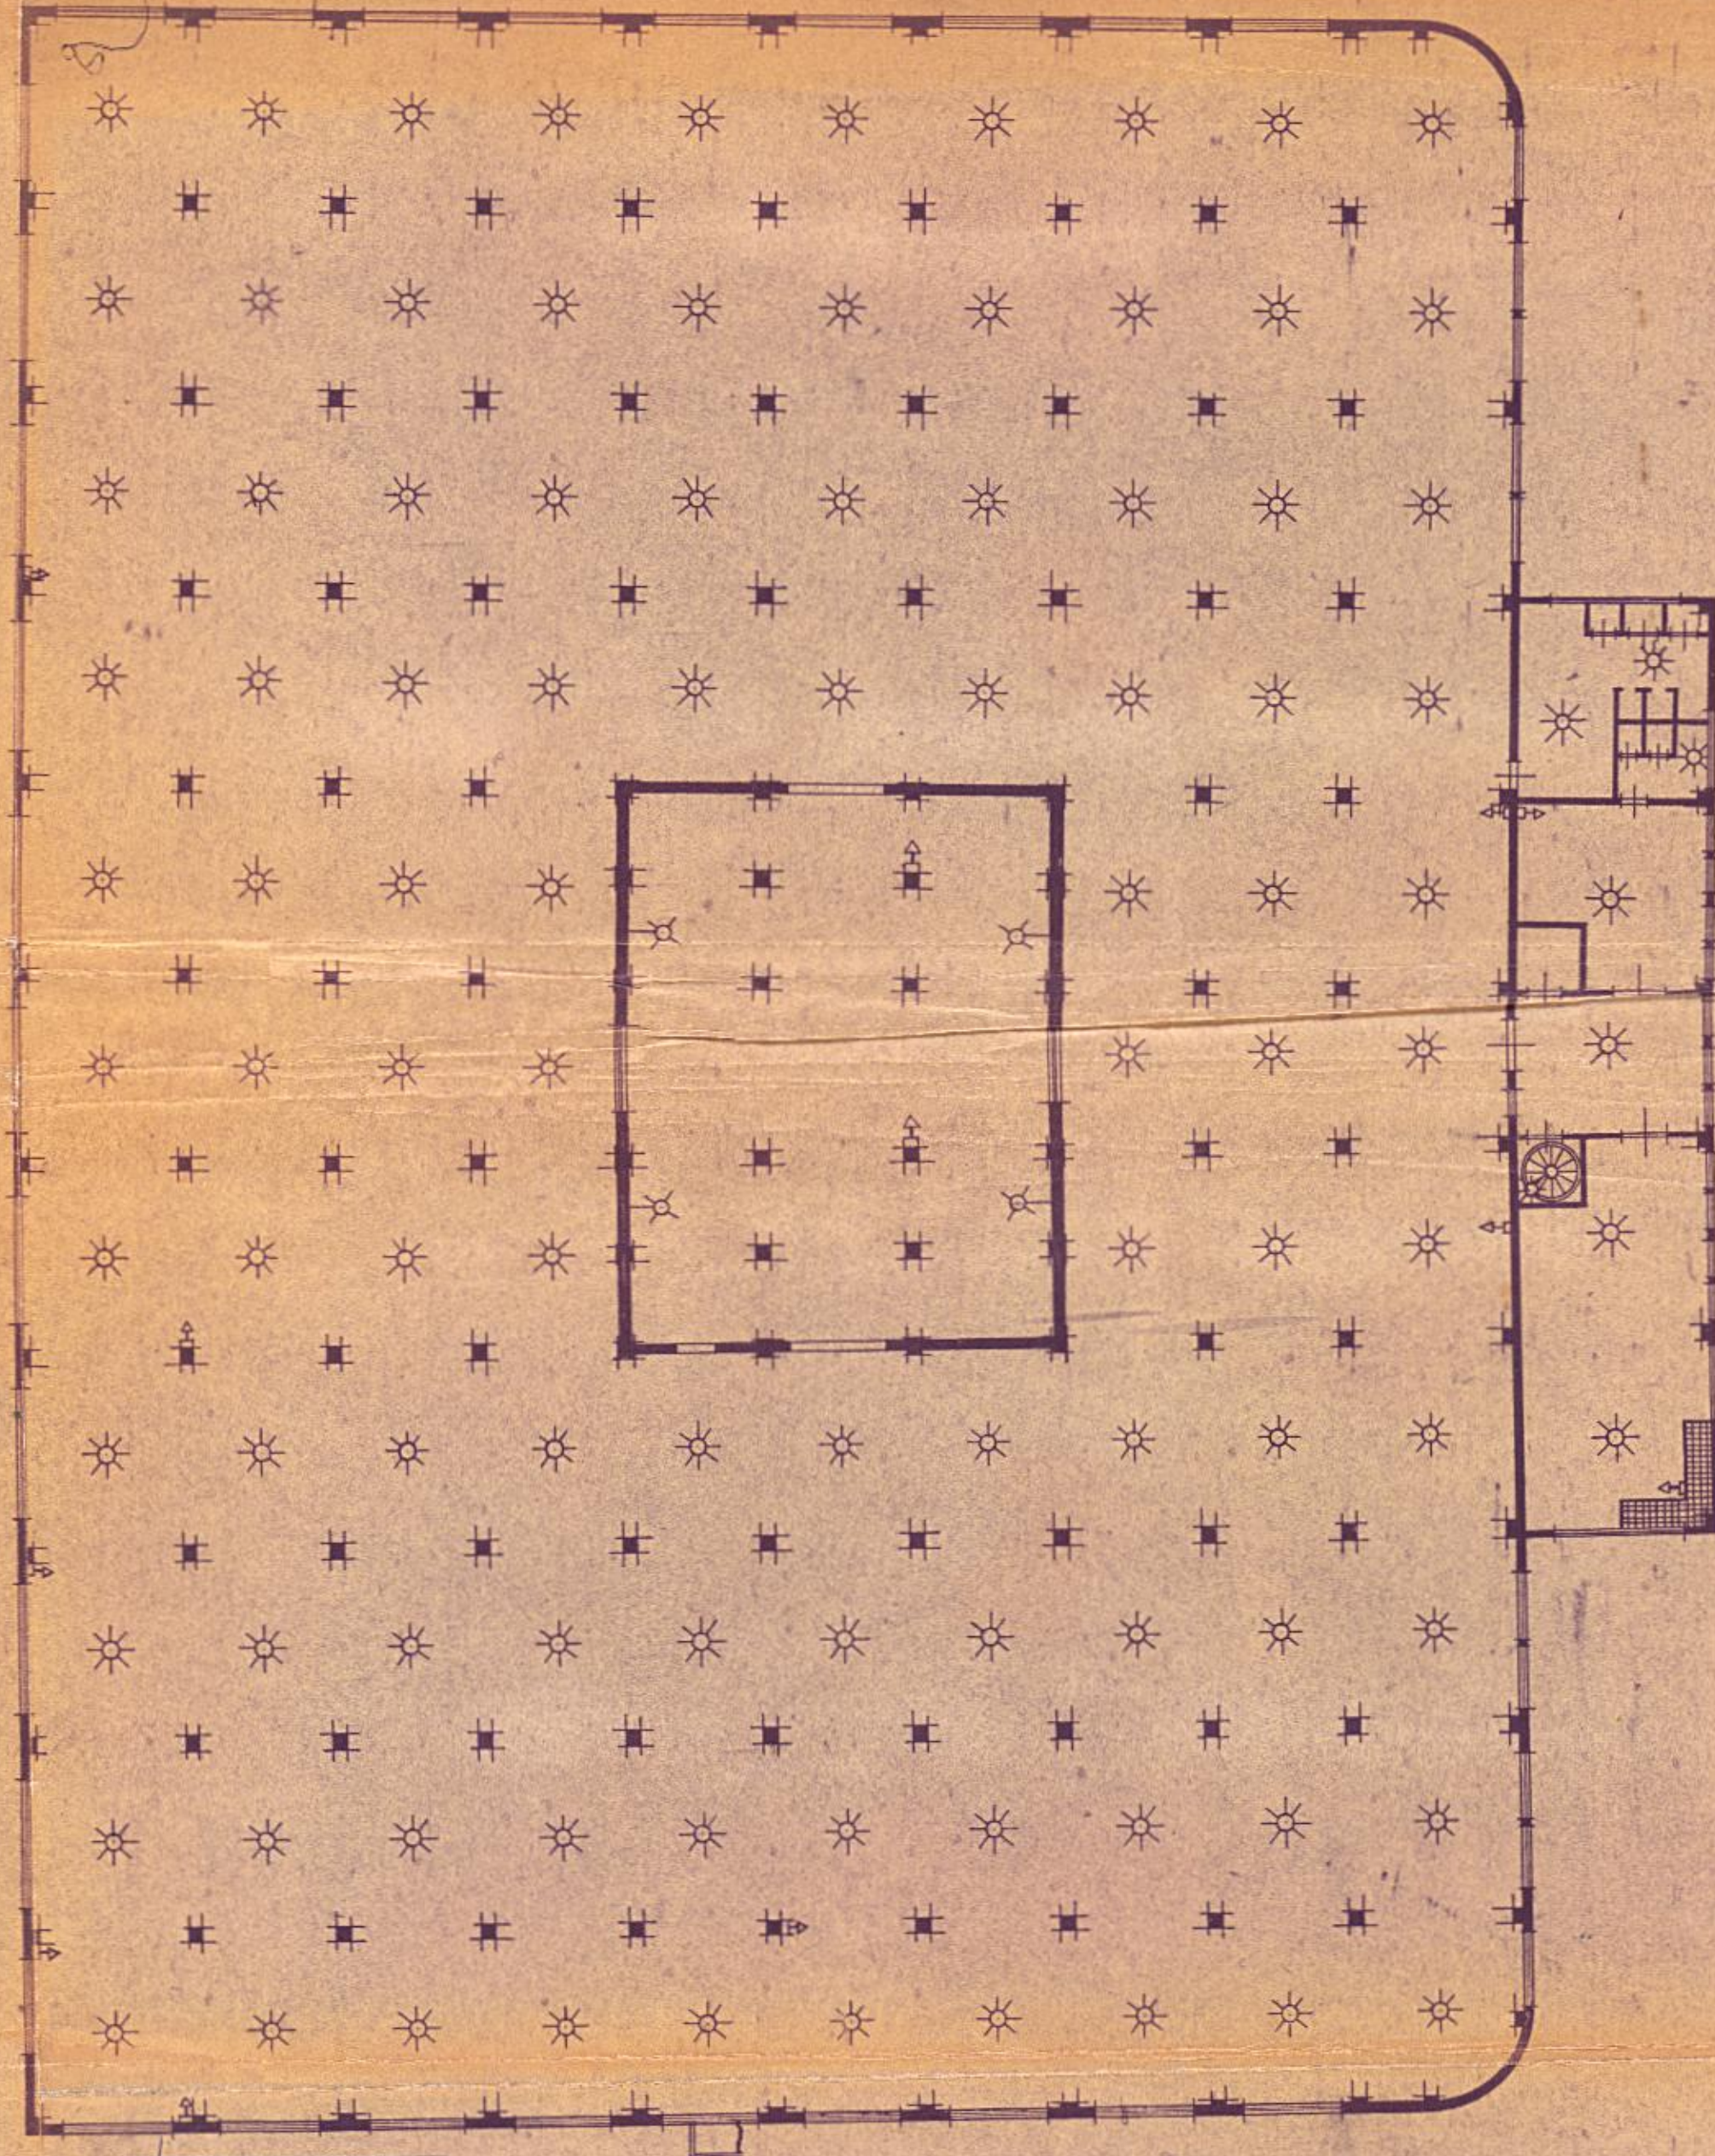

A. P. R. J.

ARQUITETO

PROFESSOR

ESTACÃO DE EXPURGO

[SOBRE-LOJA e 1.º PAVIMENTO]

PLANTA DOS PONTOS DE LUZ

PROJETO: Menezes e Santa Figueira

DESENHO: J. J. Silva

DATA: 12-10-1912

ESCALA: 1:200