


PLANTA DOS ACRESCIDOS DE MARINHA A PRAIA M^{de} FLORIANO,
FRONTEIROS AO N^o 104 — ILHA DE PAQUETA

ESCALA 1/500

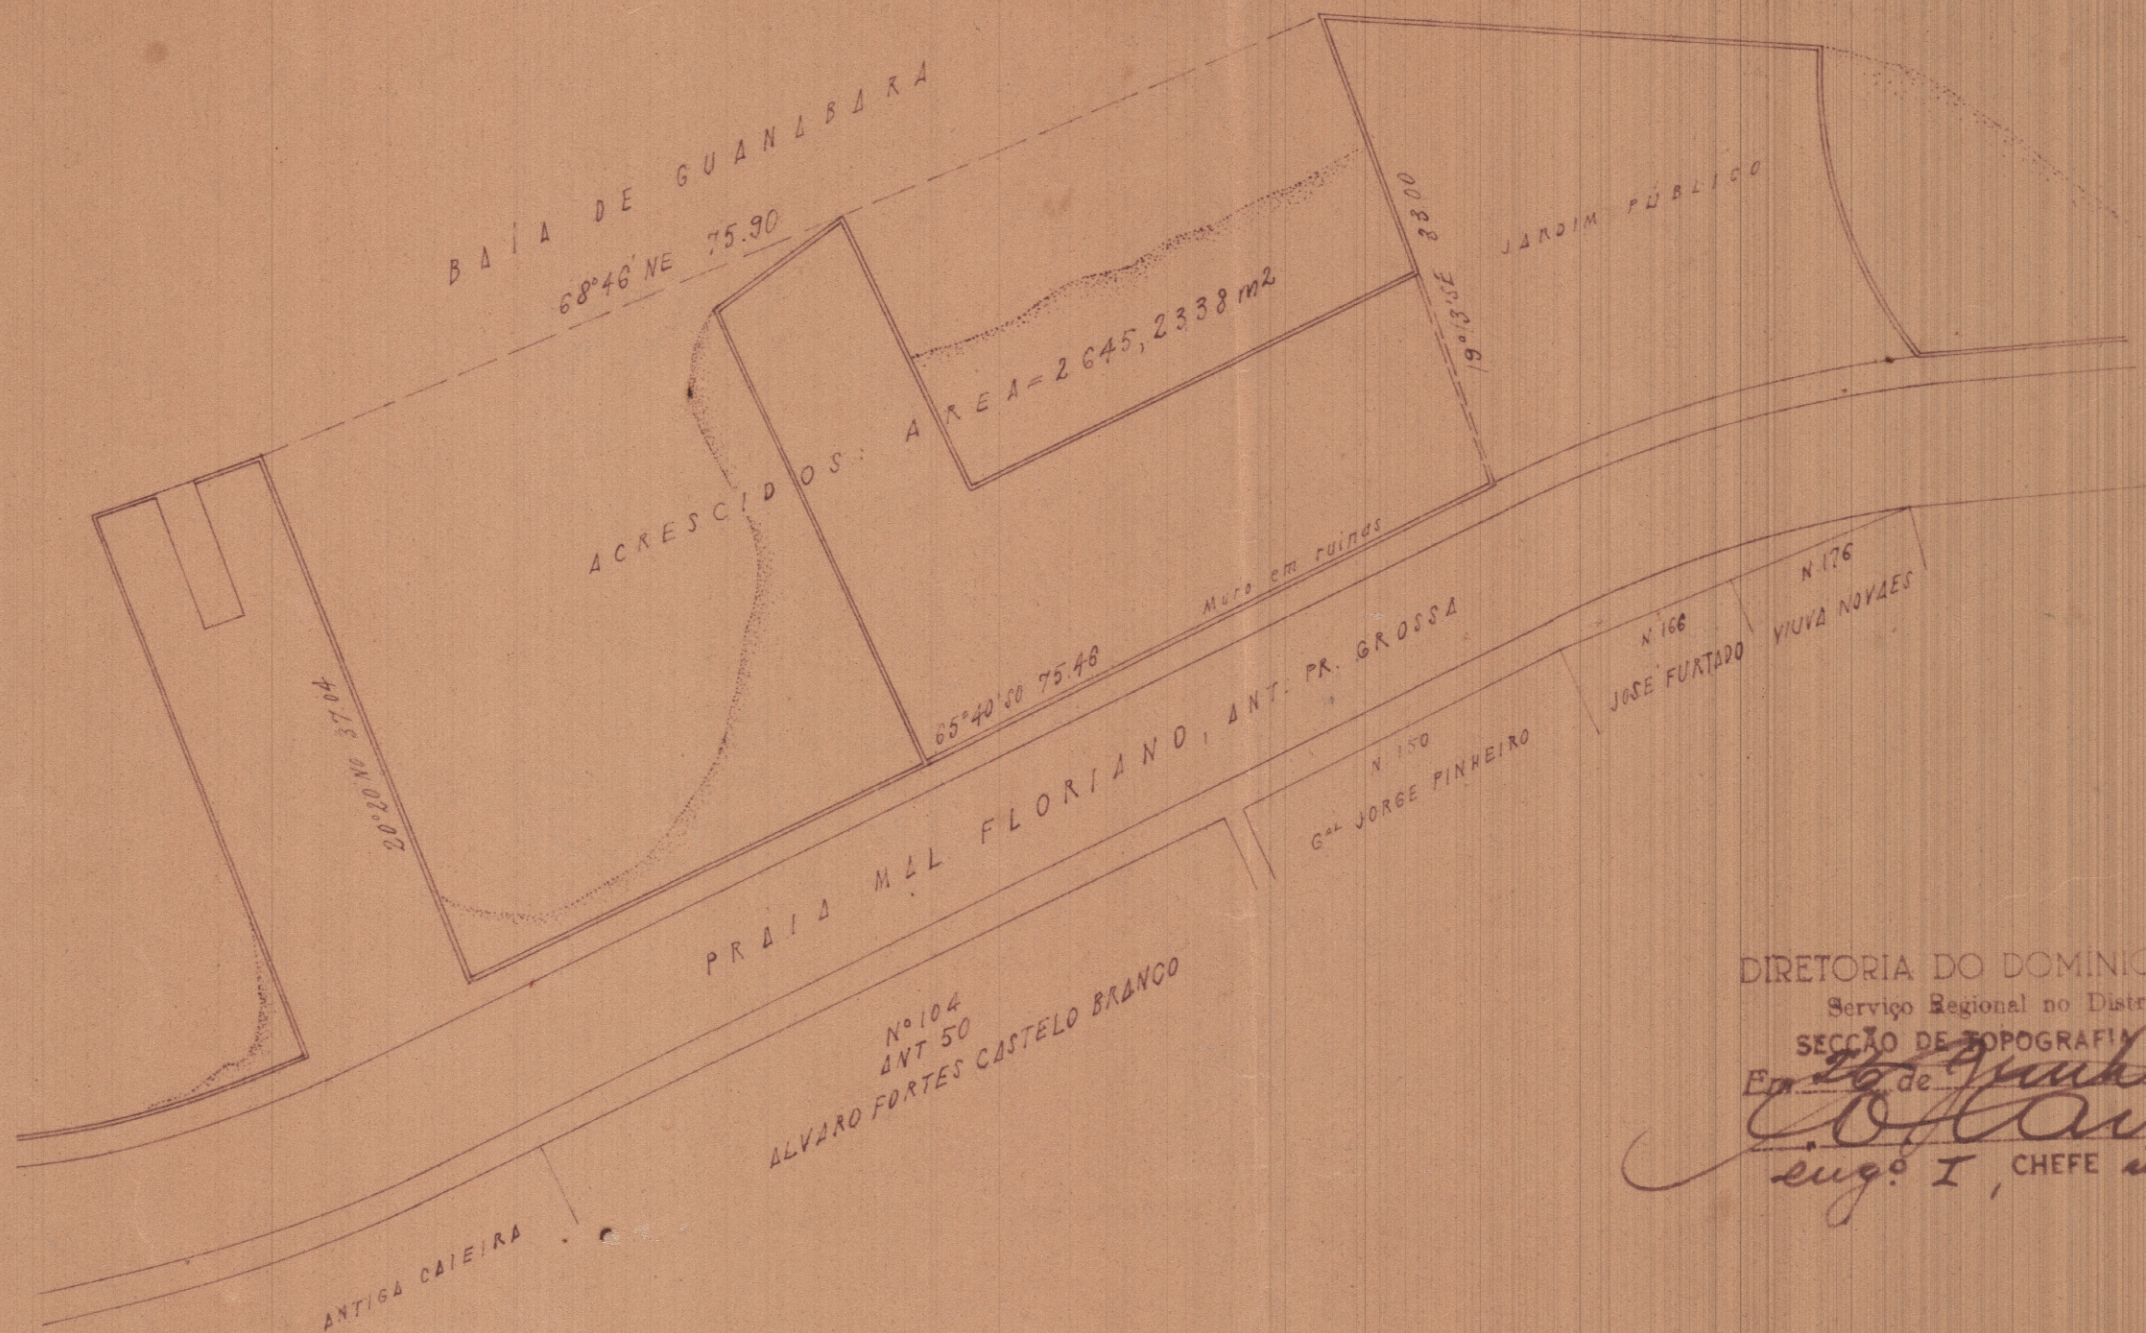

DIRETORIA DO DOMÍNIO DA UNIÃO

Serviço Regional no Distrito Federal

SEÇÃO DE TOPOGRAFIA E DESENHO

Em 26 de Junho de 1944

[Signature]
Eng.º I, CHEFE int.

Levantado por Brº Francisco Ferreira de Al.

Desenhado por *[Signature]*