


2684 - A - ARMº 1
35 - A - TUBO 48 ARMº 1


PROCESSO Nº 296.035/46
REGISTRO

RESIDENCIAS DE SARGENTOS
ESCOLA MILITAR DO REALENGO

Esc. 1:100

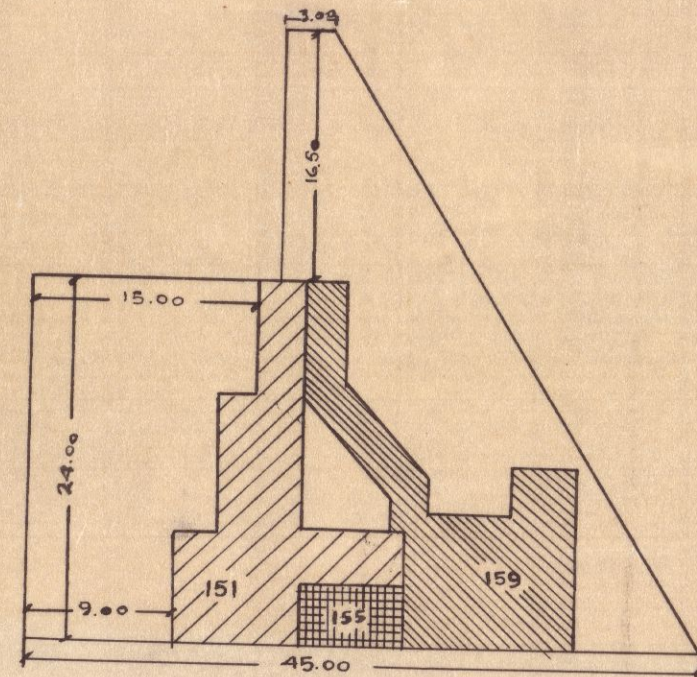

PLANTA DE SITUAÇÃO
Esc. 1:500

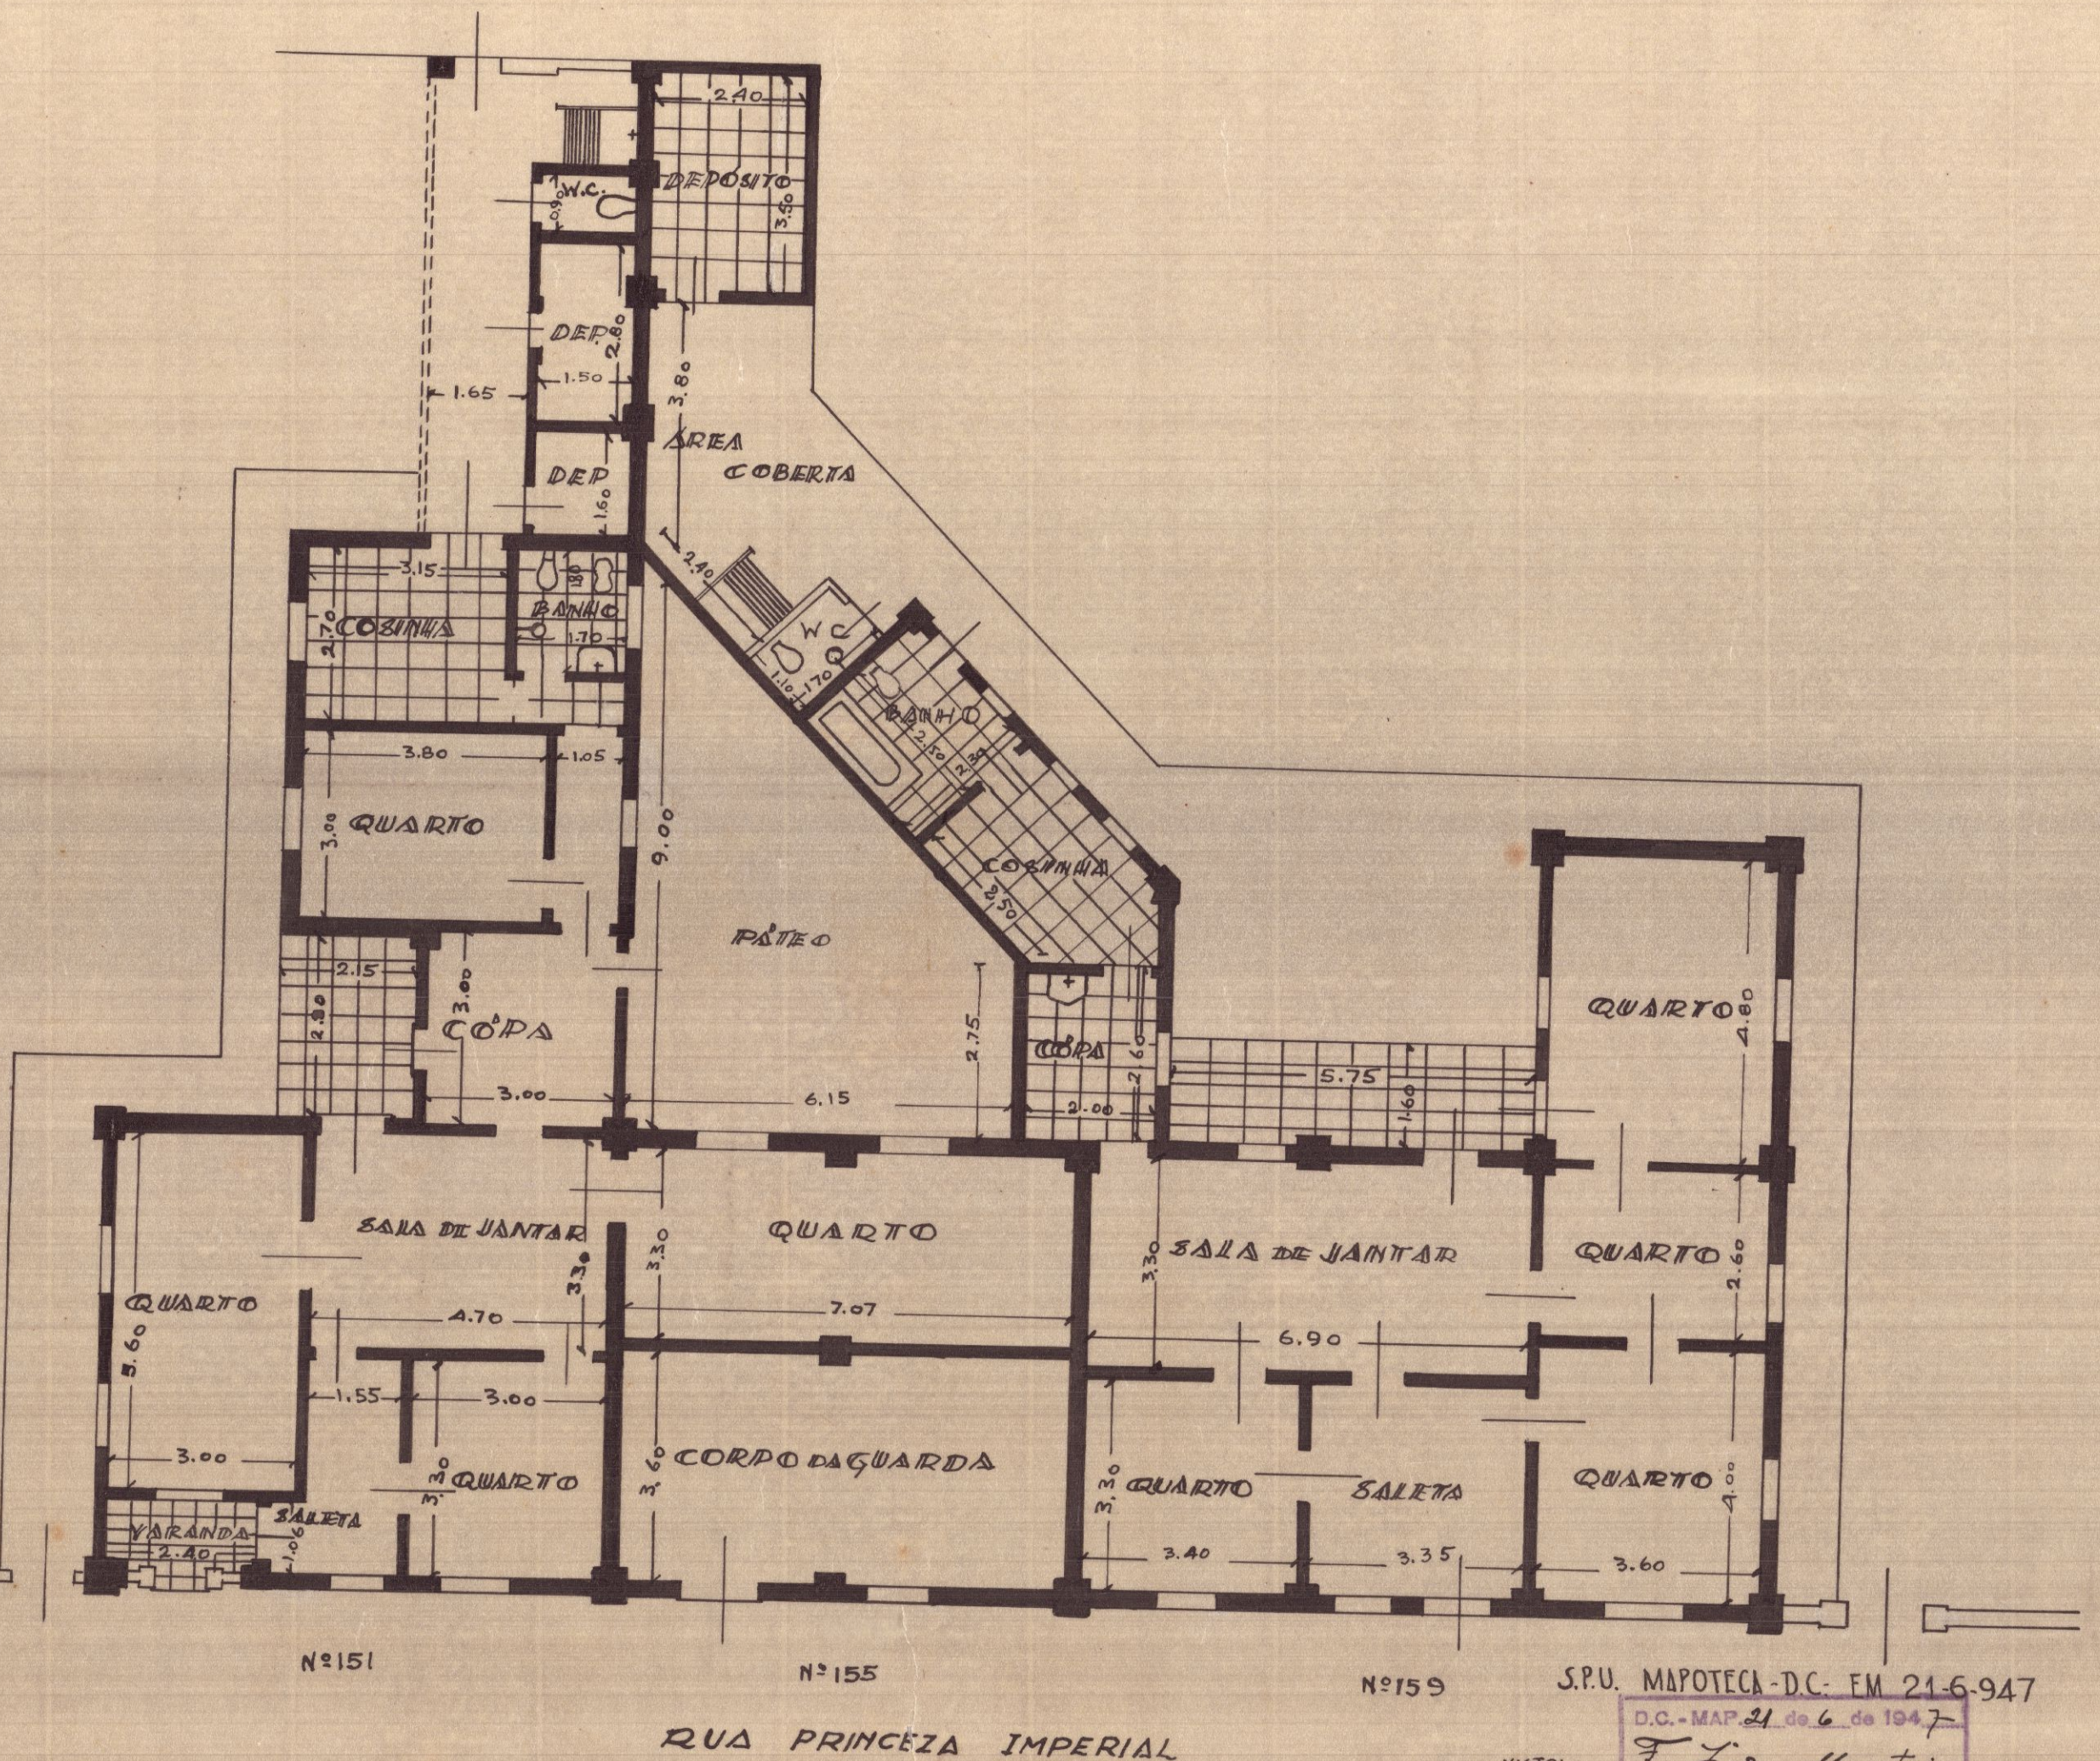

RUA PRINCEZA IMPERIAL

S.P.U. MAPOTECA-D.C. EM 21-6-947

D.C. - MAP. 21 de 6 de 1947
F. José Monteiro
FRANCISCO IZIDRO MONTEIRO
CHEFE

VISTO:

COPIADO POR:

Hefcio J. de A.
DESH-CLA. I. Gen. 10...

500 N.º 3531
200 N.º 08
N.º 08