

31

EMPRESA DE MELHORAMENTOS
DA BAIXADA FLUMINENSE
SECÇÃO TECHNICA
N.º 75
Dia 2 de Março de 1922
Pelo Chefe da Secção *WJ.*

I. F. P. R. E CANAES
BAIXADA FLUMINENSE
Fiscalização do Contracto
Arch. em
P. 87 L. 20 No. 102
Inf. Off. 1575/105


14/3/22

Planta do predio e terreno
pertencentes a D. Felicidade P. de Jesus
situados na Estrada de Mangueiros

Area total - 2468^{m²},00
Area edificada - 38^{m²},25

Esc. 1:500

E. M. B. F.
VISTO 23-2-22
Pelo *Ch. R.*
ENGENHEIRO CHEFE DE CAMPO

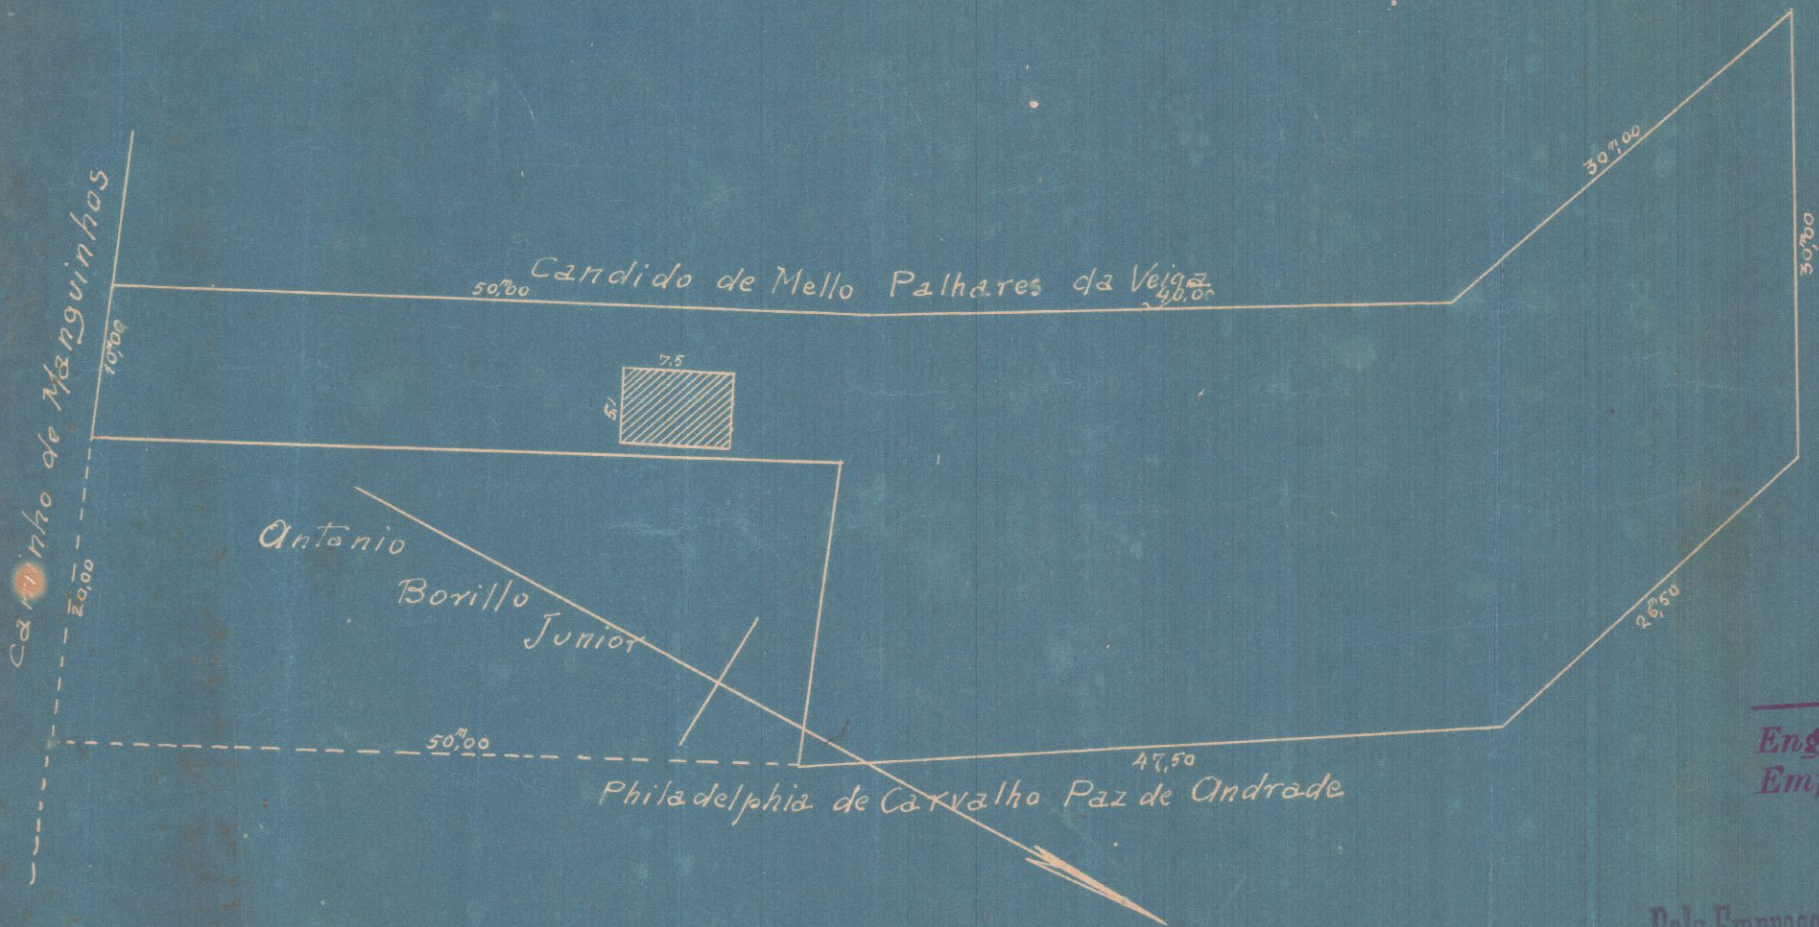

Plum R.
Engenheiro Chefe da Fiscalização do Contracto da
Empresa de Melhoramentos da Baixada Fluminense
4-7-22

Pela Empresa de Melhoramentos da Baixada Fluminense

Os Directores:

Francisco de Moraes, Jr.
J. L. de Almeida

E. M. B. F.
Planta N.º 260
E. M. 23-2-22