PLANTA 01 - TUBO 57 - ARMº I

PLANTA	39
ARMº	I
PASTA	II

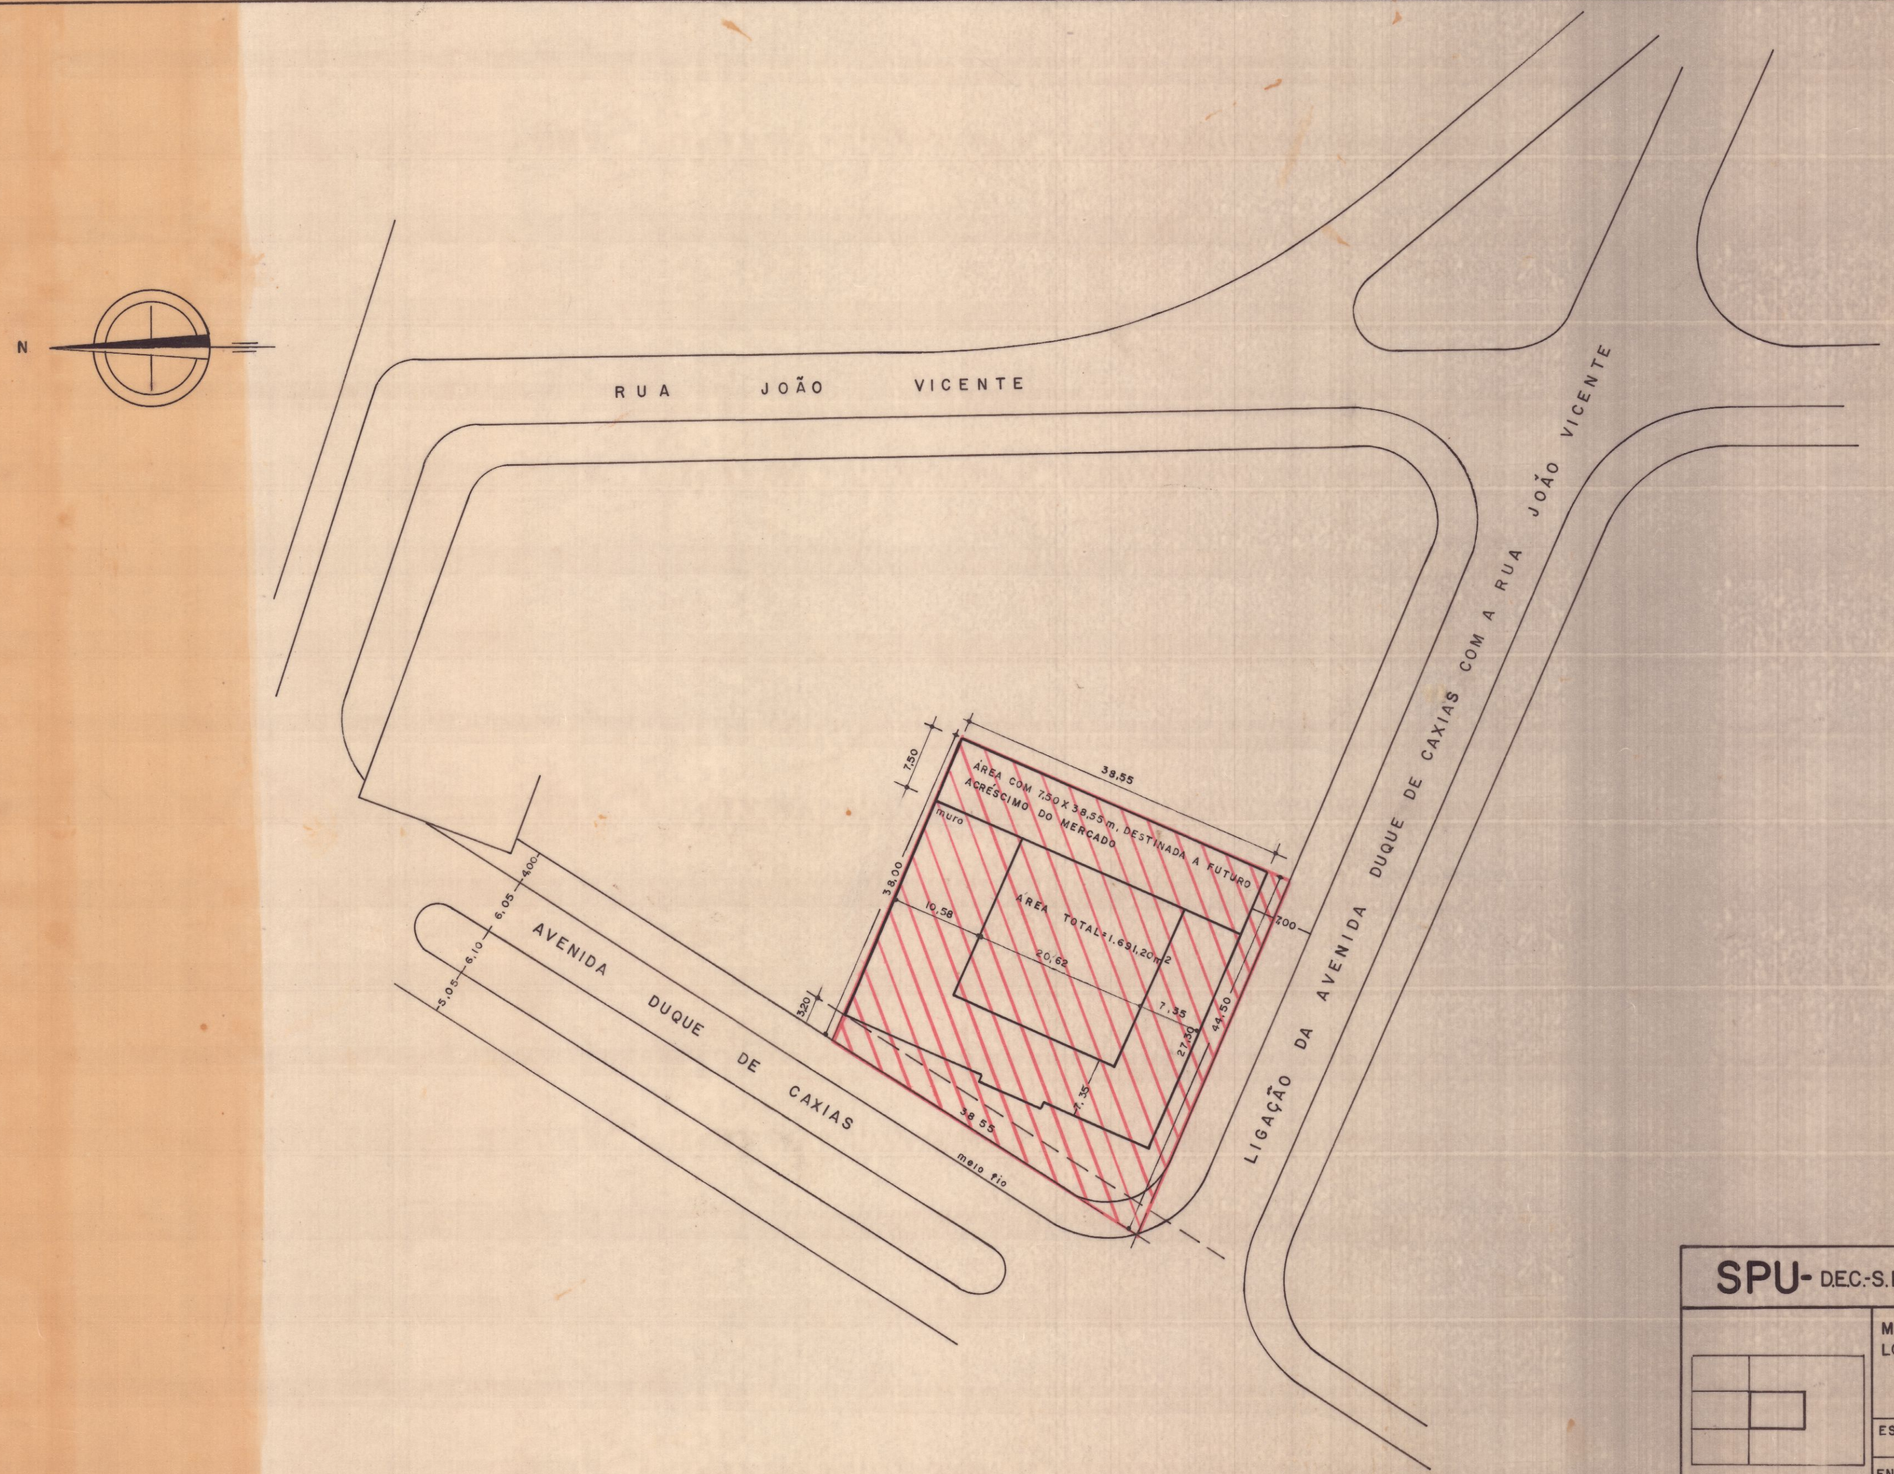

SPU- DEC.-S.PI.	LEVANTAMENTO TOPOGRÁFICO		
	MUNICÍPIO- RIO DE JANEIRO LOCAL: MERCADO DE DEODORO (PLANTA DE SITUAÇÃO) OBS. CÓPIA AUTÊNTICA DO ORIGINAL FEITO EM 3-10-50 POR, JOBER BARBOSA (DEPTº AGRICULTURA - P. D. F.)		
	ESC: 1: 500	DATA: 17-05-82	PROC: 0768-069287/73	PL. nº 01 TUBO 57 - ARMº I
	ENGº RESPONSAVEL:			
	DESENHISTA: Angela de Oliveira			
ESC.	VISTO CHEFE Osiris Martins Beiro			