

Commissão do Cadastro e Tombamento


Dos Proprios Nacionais Planta de Dependencias da Escola Militar

Recalengo
Distrito Federal

1922

— ESCALA — 1:300 —

Planta de Dependencias da Escola Militar
SECCAO DE DESENHO
Desenhada por *Antonio de Almeida*
Escala 1:300
Data 1922
Carta *Antonio de Almeida*
Cadastr.

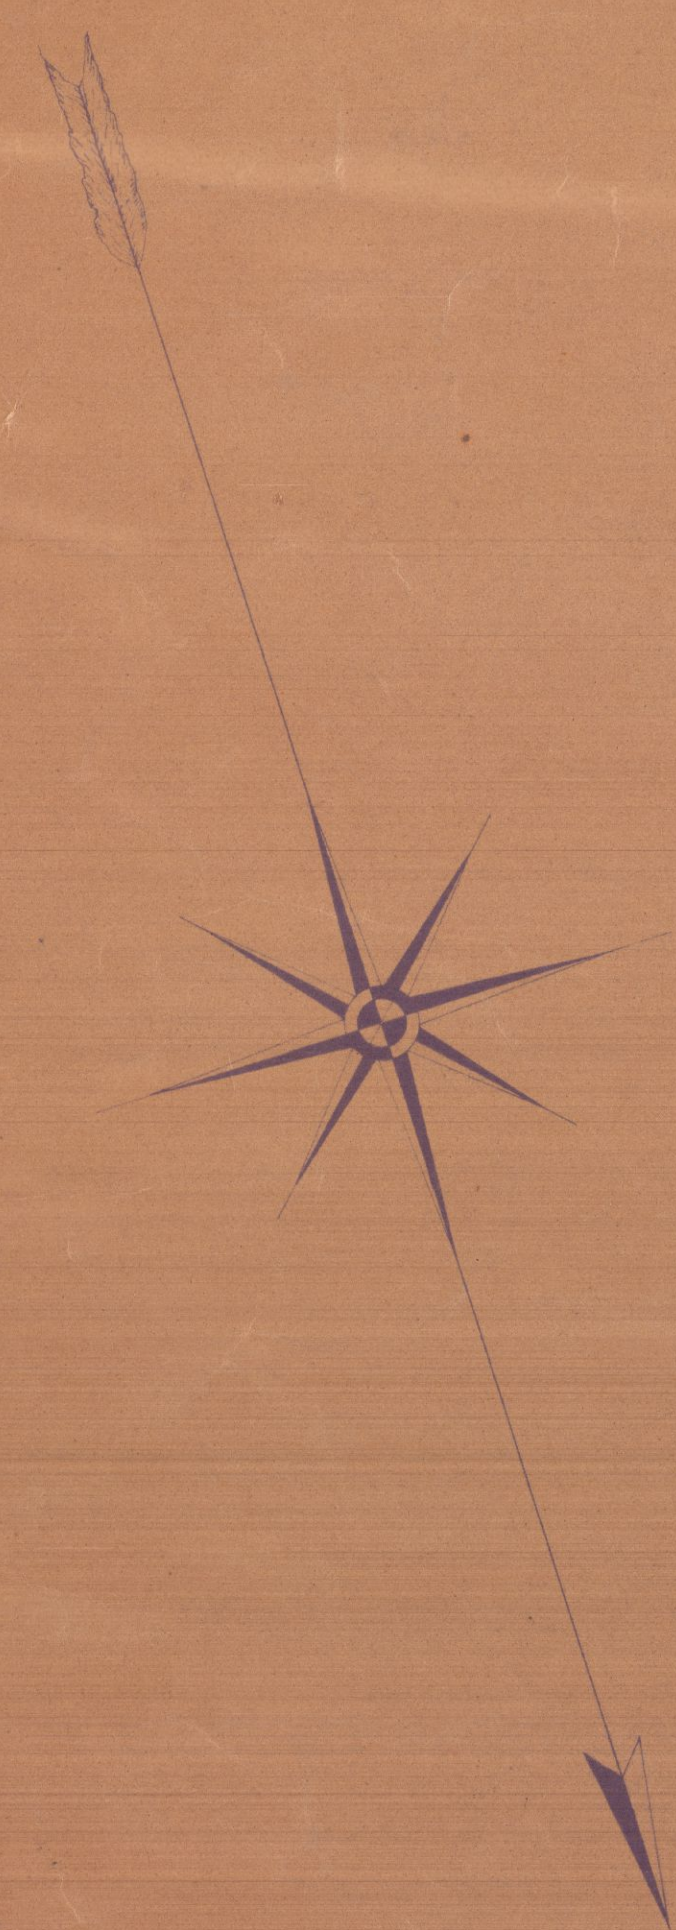

- Edificio N°1
Corpo do Guarda e Nodres
Alcova
Alcova de Officiaes
Alcova de Musica
- Edificio N°2
Deposito de Armas
Expediente de Assistencia de Doentes
Deposito de Alimentos
Officina de Correio
Carpintaria
- Edificio N°3
Salas de Aulas
- Edificio N°4
Arrecadação de Arrecamento
Sala de Aula
- Edificio N°5
Artilharia
1ª e 2ª Seções
Arrecadação de Armas
Officina de Ferraria
Ferreteria
- Edificio N°6
Alcova de Fracos
- Edificio N°7
Telegraphia sem fio
Salas de Aulas
- Edificio N°8
Deposito
Residencia do Major Fiscal
da Escola Militar
- Edificio N°9
Procedura
- Cerca de Arame
Vila
de Madeira
Tapete de Zinco

Baixas da Escola Militar

RUA D^a LESSA

RUA PARANAGUÁ

RUA OLIVEIRA BRAGA

Alicerces do Projectado Arsenal de Guerra

T^{te} Arthur Benites Guimarães

Luiz Bastos Guimarães

Terreno Pertencente a Escola Militar

ESTRADA DE S^{ta} CRUZ

PRACA DO ARSENAL