


Dr. Ulisses Werneck & Cia.  
CINQUINATI

PLANTA DO TERRENO DE MARINHAS SITUADO  
NA RUA SANTO CRISTO Nº 91

E S C A L A 1 / 1 0 0

Nº 89 ORDEM 3ª DA PENITENCIA

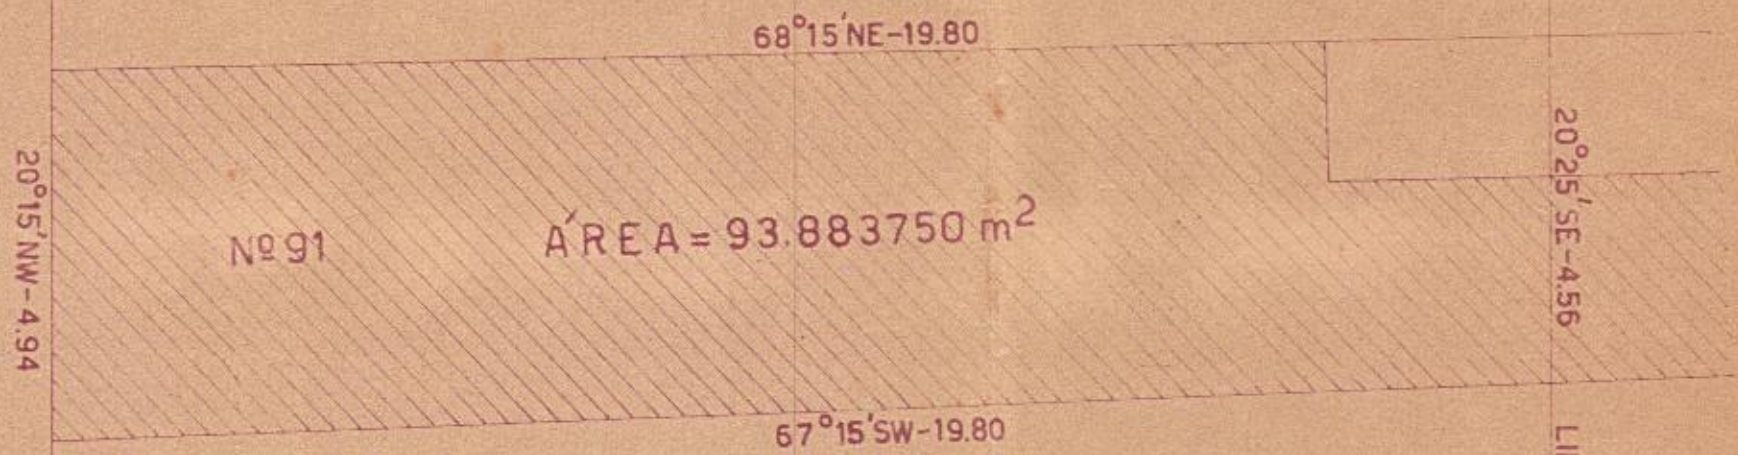

Nº 93 AUGUSTO VICENTE



RUA

SANTO

CRISTO

LEVANTADO POR:

DESENHADO POR:

*Leandro da Silva*